


Planta 1 · Puerta 07

1G

Vivienda de
1 dormitorio





Superficies	m²
Construida interior cerrada	38,75
Terraza exterior	12,83
Terrazas cubiertas (contabilizadas al 100 %)	12,83
Terrazas descubiertas (contabilizadas al 100 %)	----
Total superficie construida	51,58
Repercusión zonas comunes	3,58
Total con zonas comunes	55,16

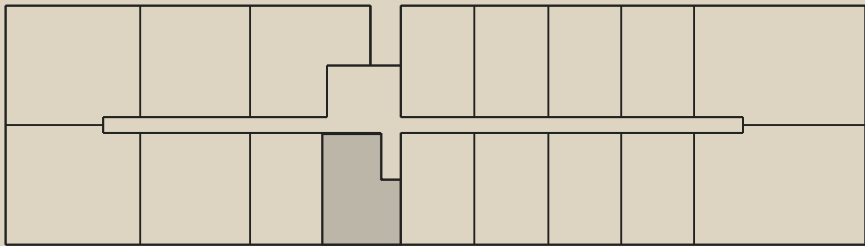

Estancias

- 1. Terraza
- 2. Salón · Comedor · Cocina
- 3. Dormitorio
- 4. Baño

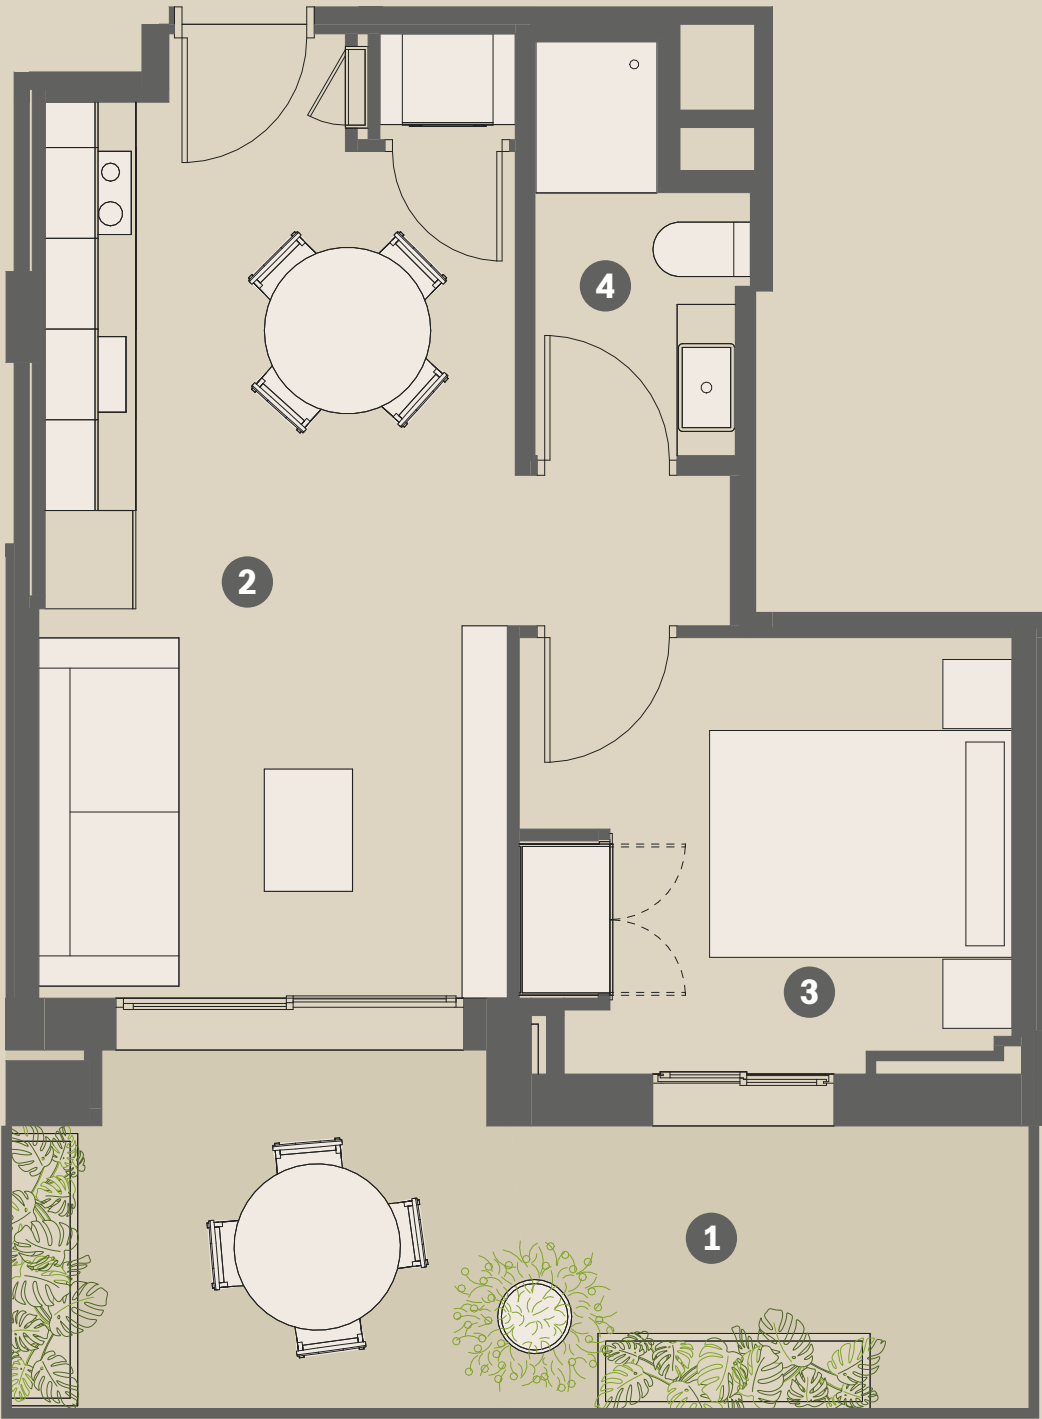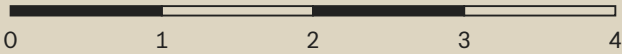

Escala 1:50 · imprimir al 100 % en A3

Residencial Belcaire / Moncofa

El promotor se reserva el derecho a introducir modificaciones por necesidad de índole técnica o legal.