


Planta 1 · Puerta 13

1P Vivienda de **3 dormitorios**



Orientación Norte

Superficies	m²
Construida interior cerrada	93,62
Terraza exterior	46,51
Terrazas cubiertas (contabilizadas al 100 %)	46,51
Terrazas descubiertas (contabilizadas al 100 %)	----
Total superficie construida	140,13
Repercusión zonas comunes	9,73
Total con zonas comunes	149,86

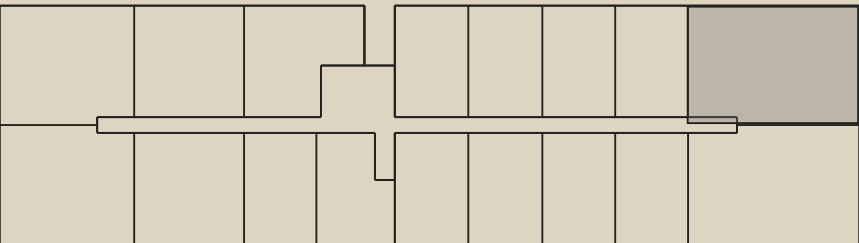

Estancias

- 1. Terraza
- 2. Dormitorio
- 3. Dormitorio
- 4. Dormitorio
- 5. Salón · Comedor · Cocina
- 6. Lavadero
- 7. Baño
- 8. Baño



0 1 2 3 4
Escala 1:75 · imprimir al 100 % en A3

Residencial Belcaire / Moncofa

El promotor se reserva el derecho a introducir modificaciones por necesidad de índole técnica o legal.