

Planta 3 · Puerta 37


3A

Vivienda de
2 dormitorios




Orientación Norte

Superficies	m²
Construida interior cerrada	69,20
Terraza exterior	39,14
Terrazas cubiertas (contabilizadas al 100 %)	39,14
Terrazas descubiertas (contabilizadas al 100 %)	----
Total superficie construida	108,34
Repercusión zonas comunes	7,52
Total con zonas comunes	115,86

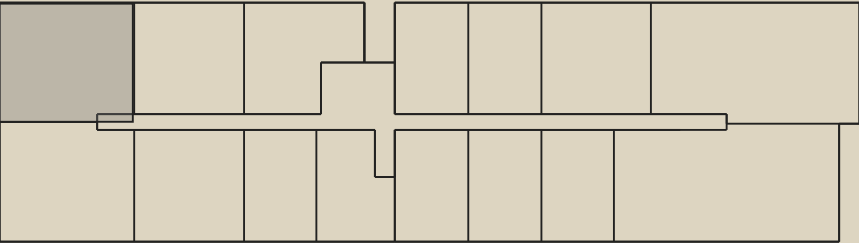

Estancias

- 1. Terraza
- 2. Salón · Comedor · Cocina
- 3. Dormitorio
- 4. Dormitorio
- 5. Baño
- 6. Baño

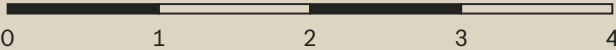

Escala 1:50 · imprimir al 100 % en A3

Residencial Belcaire / Moncofa

El promotor se reserva el derecho a introducir modificaciones por necesidad de índole técnica o legal.