

Planta 3 · Puerta 49


3H

Vivienda de
1 dormitorio





Orientación Norte

Superficies	m ²
Construida interior cerrada	42,62
Terraza exterior	12,35
Terrazas cubiertas (contabilizadas al 100 %)	12,35
Terrazas descubiertas (contabilizadas al 100 %)	----
Total superficie construida	54,97
Repercusión zonas comunes	3,82
Total con zonas comunes	58,79

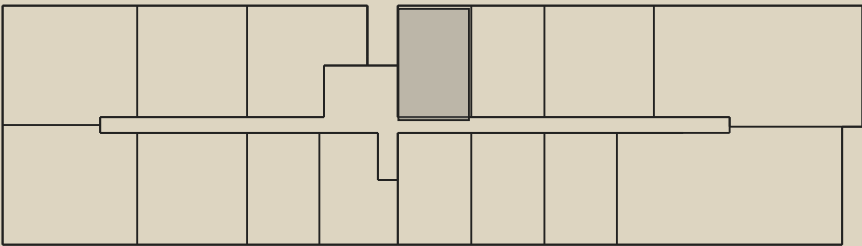

Estancias

- 1. Terraza
- 2. Dormitorio
- 3. Salón · Comedor · Cocina
- 4. Lavadero
- 5. Baño

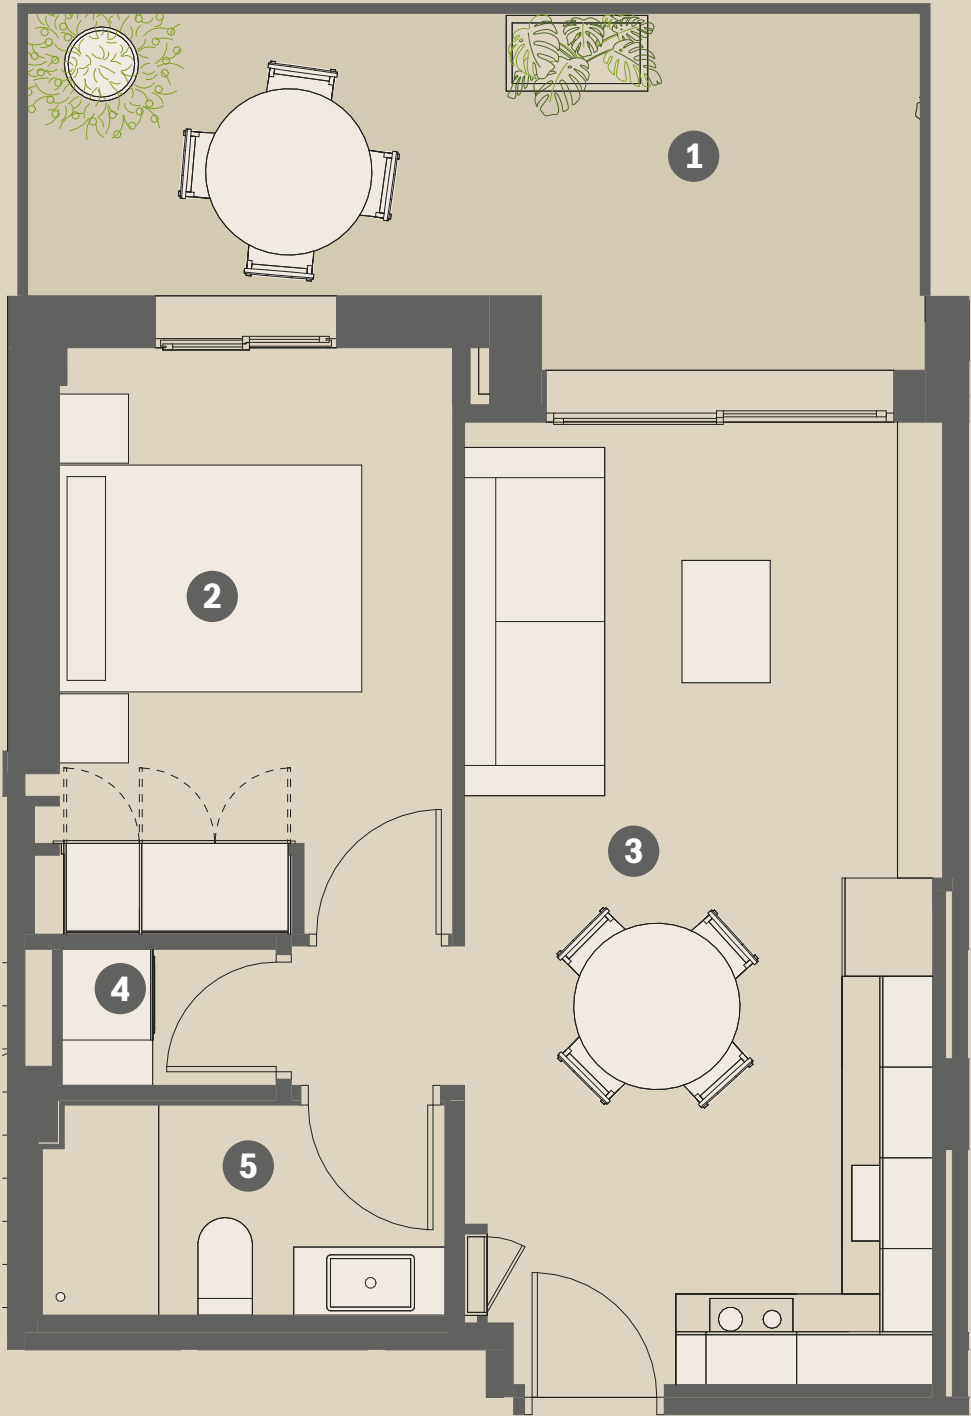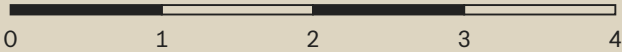

Escala 1:50 · imprimir al 100 % en A3

Residencial Belcaire / Moncofa

El promotor se reserva el derecho a introducir modificaciones por necesidad de índole técnica o legal.