

Planta 3 · Puerta 42


3

Vivienda de
1 dormitorio





Orientación Sur

Superficies	m²
Construida interior cerrada	42,23
Terraza exterior	12,86
Terrazas cubiertas (contabilizadas al 100 %)	12,86
Terrazas descubiertas (contabilizadas al 100 %)	----
Total superficie construida	55,09
Repercusión zonas comunes	3,83
Total con zonas comunes	58,92

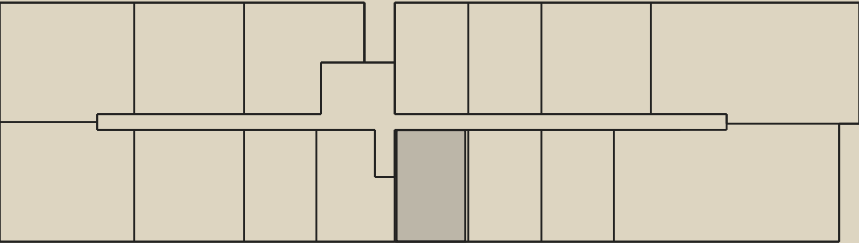

Estancias

- 1. Terraza
- 2. Dormitorio
- 3. Salón · Comedor · Cocina
- 4. Lavadero
- 5. Baño

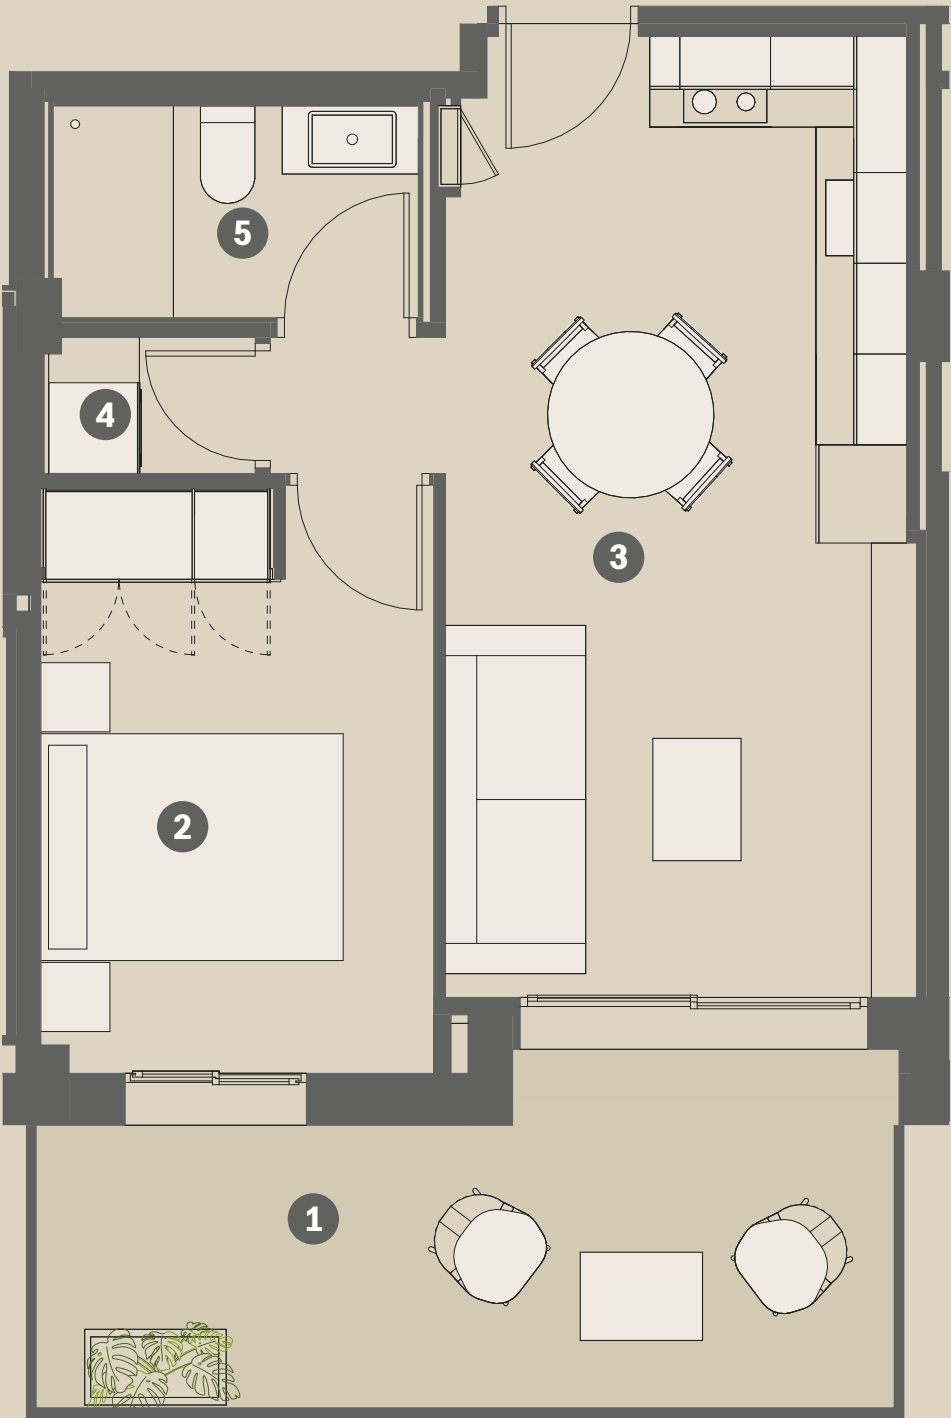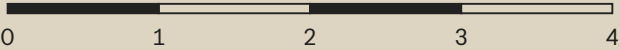

Escala 1:50 · imprimir al 100 % en A3

Residencial Belcaire / Moncofa

El promotor se reserva el derecho a introducir modificaciones por necesidad de índole técnica o legal.