Planta 3 · Puerta 48

3J

Vivienda de
1 dormitorio

Orientación Norte

Superficies	**m²**
Construida interior cerrada	42,06
Terraza exterior	12,11
Terrazas cubiertas (contabilizadas al 100 %)	12,11
Terrazas descubiertas (contabilizadas al 100 %)	----
Total superficie construida	54,17
Repercusión zonas comunes	3,76
Total con zonas comunes	57,93

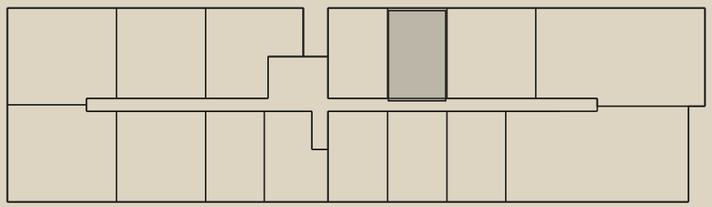

Estancias

1. Terraza
2. Dormitorio
3. Salón · Comedor · Cocina
4. Lavadero
5. Baño

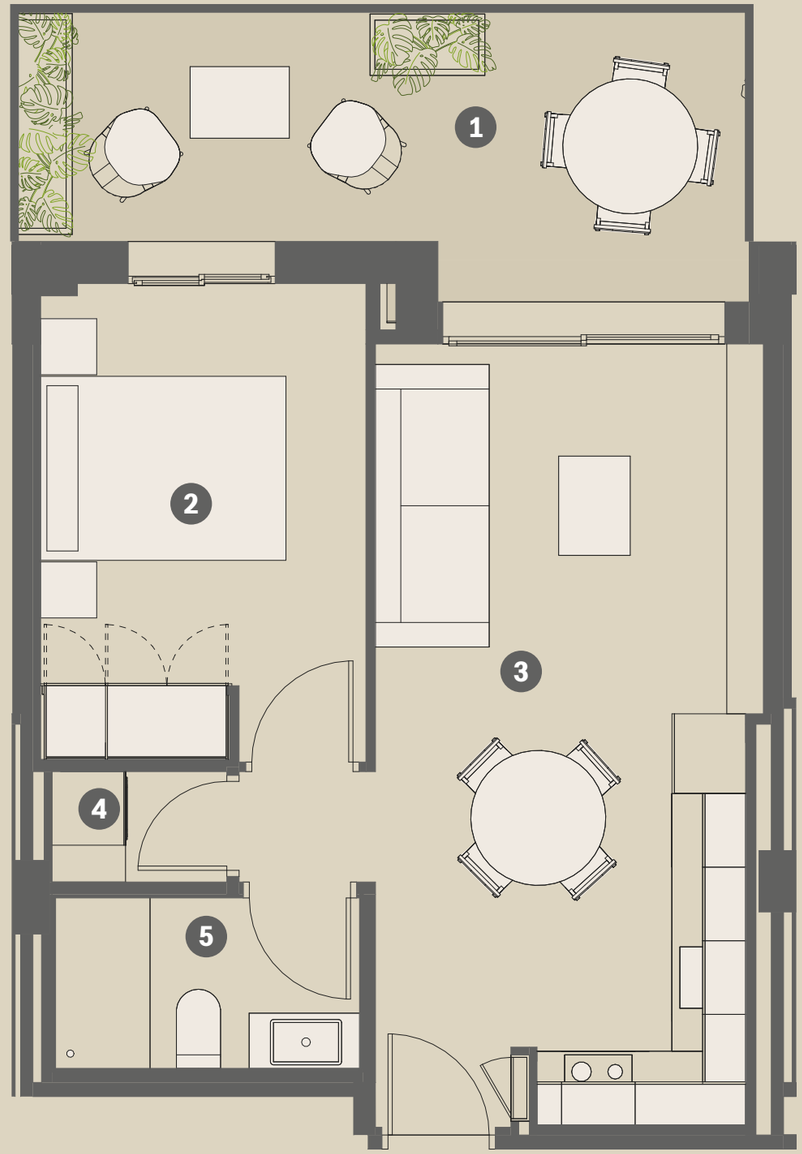

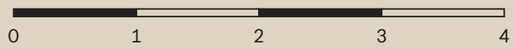

Escala 1:50 · imprimir al 100 % en A3

Residencial Belcaire / Moncofa

El promotor se reserva el derecho a introducir modificaciones por necesidad de índole técnica o legal.

Erkron Homes