

Planta 4 · Puerta 54


4D

Vivienda de
2 dormitorios



Orientación Sur

Superficies	m ²
Construida interior cerrada	64,78
Terraza exterior	18,62
Terrazas cubiertas (contabilizadas al 100 %)	18,62
Terrazas descubiertas (contabilizadas al 100 %)	----
Total superficie construida	83,40
Repercusión zonas comunes	5,79
Total con zonas comunes	89,19

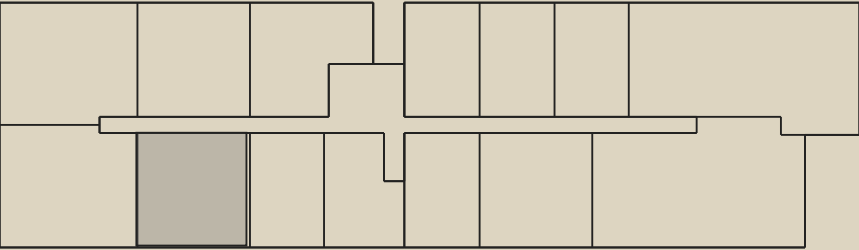

Estancias

- 1. Terraza
- 2. Dormitorio
- 3. Dormitorio
- 4. Salón · Comedor · Cocina
- 5. Lavadero
- 6. Baño
- 7. Baño



0 1 2 3 4
Escala 1:50 · imprimir al 100 % en A3

Residencial Belcaire / Moncofa

El promotor se reserva el derecho a introducir modificaciones por necesidad de índole técnica o legal.