

Planta 4 · Puerta 62


4J

Vivienda de
1 dormitorio





Orientación Norte

Superficies	m ²
Construida interior cerrada	41,26
Terraza exterior	12,19
Terrazas cubiertas (contabilizadas al 100 %)	12,19
Terrazas descubiertas (contabilizadas al 100 %)	----
Total superficie construida	53,45
Repercusión zonas comunes	3,71
Total con zonas comunes	57,16

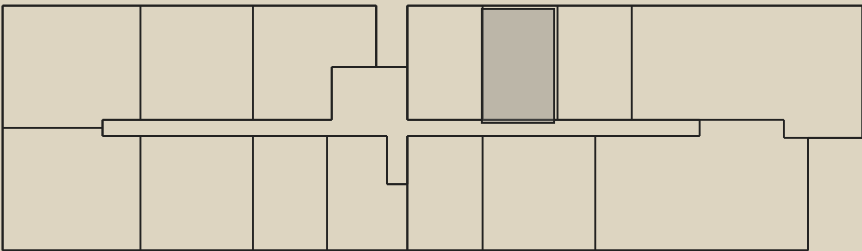

Estancias

- 1. Terraza
- 2. Dormitorio
- 3. Salón · Comedor · Cocina
- 4. Lavadero
- 5. Baño

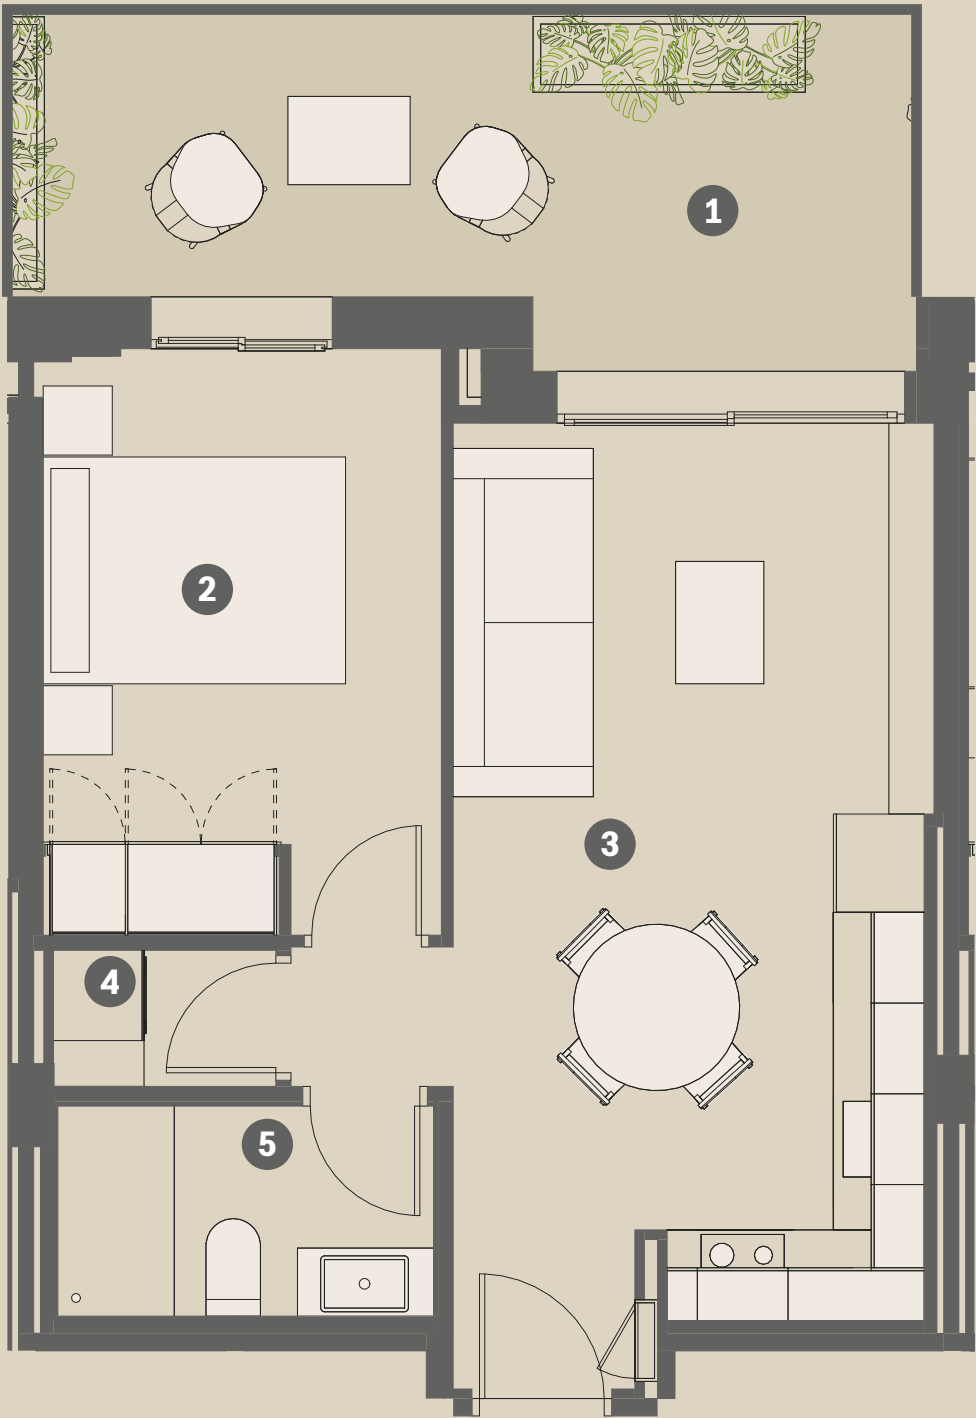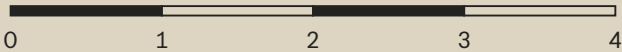

Escala 1:50 · imprimir al 100 % en A3

Residencial Belcaire / Moncofa

El promotor se reserva el derecho a introducir modificaciones por necesidad de índole técnica o legal.