Planta 5 · Puerta 68

5D

Vivienda de
2 dormitorios

Orientación Sur

Superficies	**m²**
Construida interior cerrada	64,79
Terraza exterior	18,64
Terrazas cubiertas (contabilizadas al 100 %)	18,64
Terrazas descubiertas (contabilizadas al 100 %)	----
Total superficie construida	83,43
Repercusión zonas comunes	5,79
Total con zonas comunes	89,22

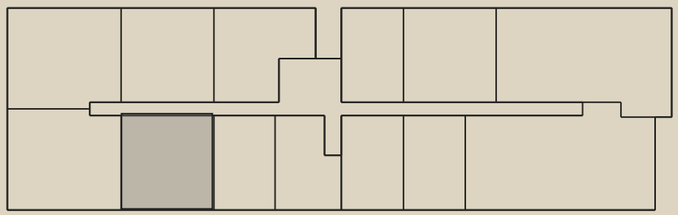

Estancias

1. Terraza
2. Dormitorio
3. Dormitorio
4. Salón · Comedor · Cocina
5. Lavadero
6. Baño
7. Baño

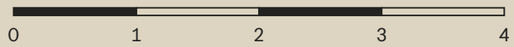

Escala 1:50 · imprimir al 100 % en A3

Residencial Belcaire / Moncofa

El promotor se reserva el derecho a introducir modificaciones por necesidad de índole técnica o legal.

Erkron Homes