

Planta 5 · Puerta 76


5H

Vivienda de
1 dormitorio





Orientación Norte

Superficies	m ²
Construida interior cerrada	42,62
Terraza exterior	13,10
Terrazas cubiertas (contabilizadas al 100 %)	13,10
Terrazas descubiertas (contabilizadas al 100 %)	----
Total superficie construida	55,72
Repercusión zonas comunes	3,87
Total con zonas comunes	59,59

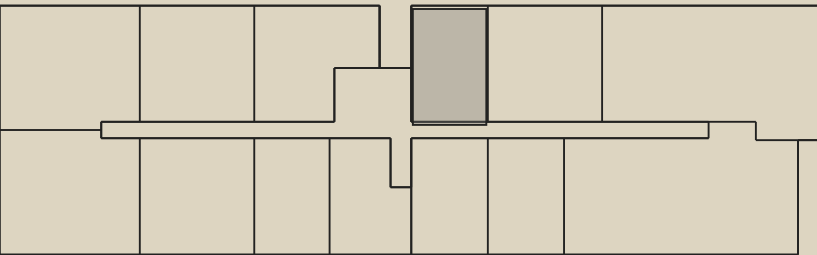

Estancias

- 1. Terraza
- 2. Dormitorio
- 3. Salón · Comedor · Cocina
- 4. Lavadero
- 5. Baño

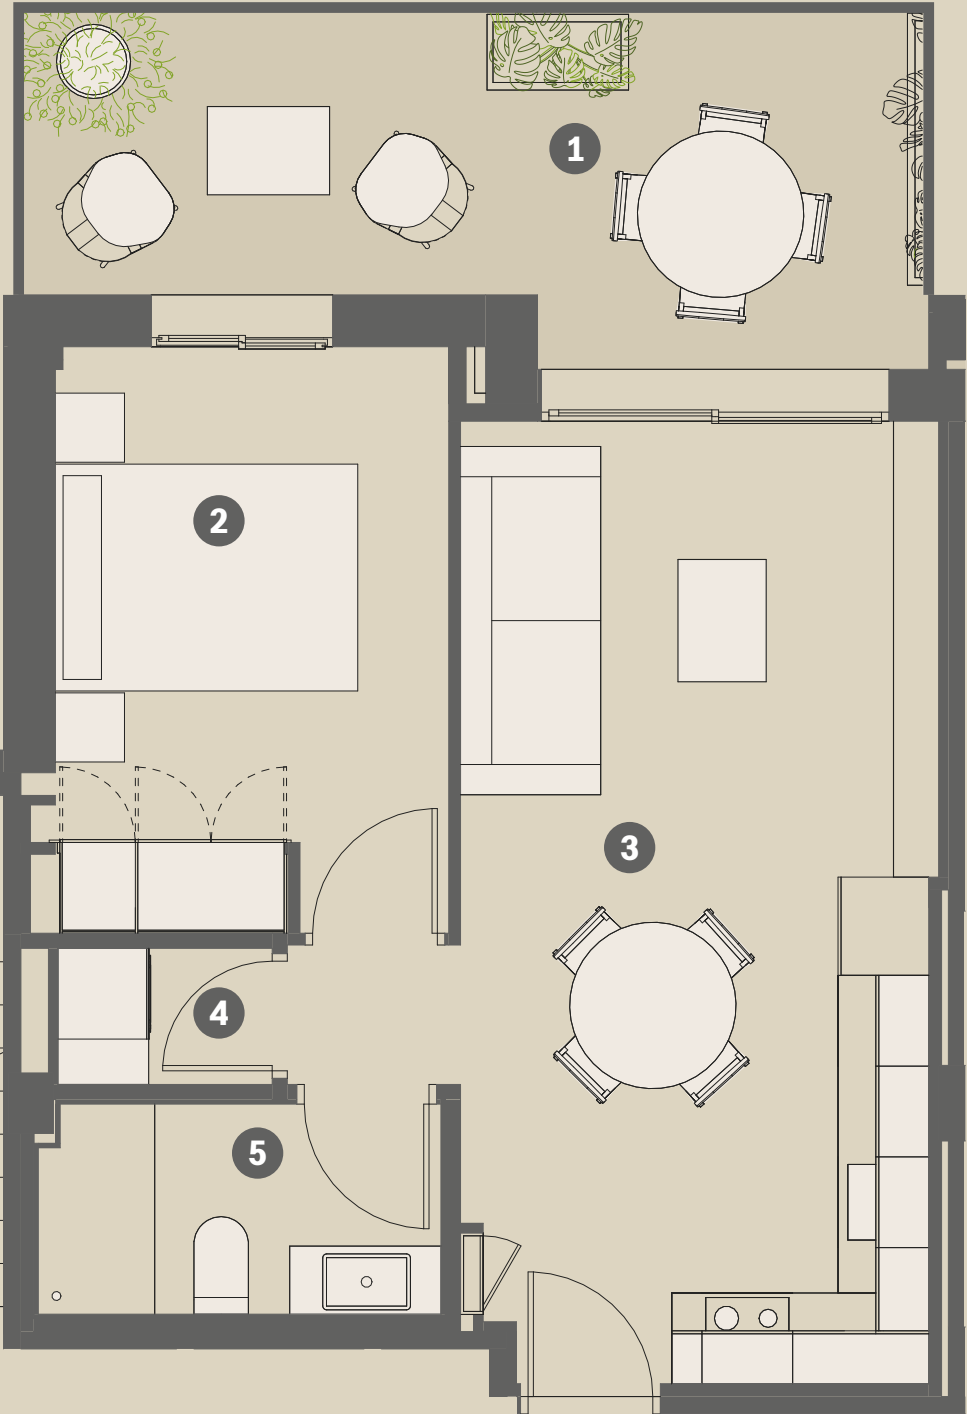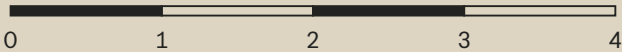

Escala 1:50 · imprimir al 100 % en A3

Residencial Belcaire / Moncofa

El promotor se reserva el derecho a introducir modificaciones por necesidad de índole técnica o legal.