

Planta 5 · Puerta 73


5M

Vivienda de
3 dormitorios




Orientación Sur

Superficies	m²
Construida interior cerrada	87,20
Terraza exterior	83,78
Terrazas cubiertas (contabilizadas al 100 %)	44,12
Terrazas descubiertas (contabilizadas al 100 %)	39,66
Total superficie construida	170,98
Repercusión zonas comunes	9,12
Total con zonas comunes	180,10

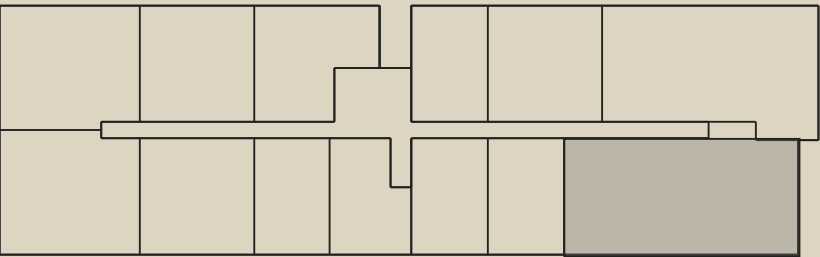

Estancias

- 1. Terraza
- 2. Dormitorio
- 3. Dormitorio
- 4. Dormitorio
- 5. Salón · Comedor · Cocina
- 6. Lavadero
- 7. Baño
- 8. Baño

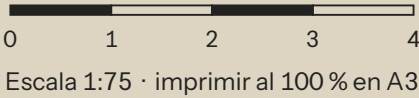

Escala 1:75 · imprimir al 100 % en A3

Residencial Belcaire / Moncofa

El promotor se reserva el derecho a introducir modificaciones por necesidad de índole técnica o legal.