


Planta 6 · Puerta 78

6C Vivienda de 2 dormitorios



Orientación Norte

Superficies	m ²
Construida interior cerrada	64,79
Terraza exterior	18,47
Terrazas cubiertas (contabilizadas al 100 %)	18,47
Terrazas descubiertas (contabilizadas al 100 %)	----
Total superficie construida	83,26
Repercusión zonas comunes	5,78
Total con zonas comunes	89,04

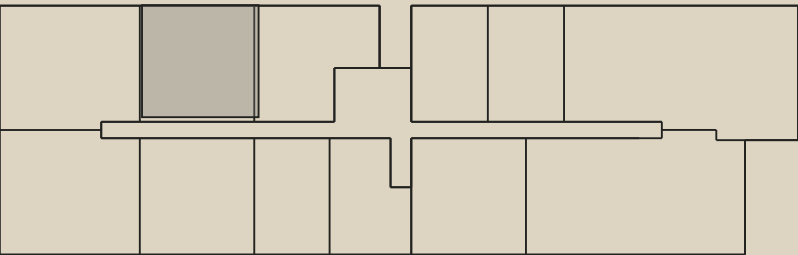


Estancias

- 1. Terraza
- 2. Dormitorio
- 3. Dormitorio
- 4. Salón · Comedor · Cocina
- 5. Lavadero
- 6. Baño
- 7. Baño

Residencial Belcaire / Moncofa

El promotor se reserva el derecho a introducir modificaciones por necesidad de índole técnica o legal.

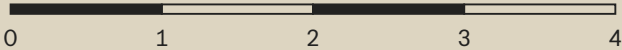

Escala 1:50 · imprimir al 100 % en A3