


Planta 6 · Puerta 83

6G Vivienda de 1 dormitorio





Orientación Sur

Superficies	m ²
Construida interior cerrada	38,74
Terraza exterior	13,00
Terrazas cubiertas (contabilizadas al 100 %)	13,00
Terrazas descubiertas (contabilizadas al 100 %)	----
Total superficie construida	51,74
Repercusión zonas comunes	3,59
Total con zonas comunes	55,33

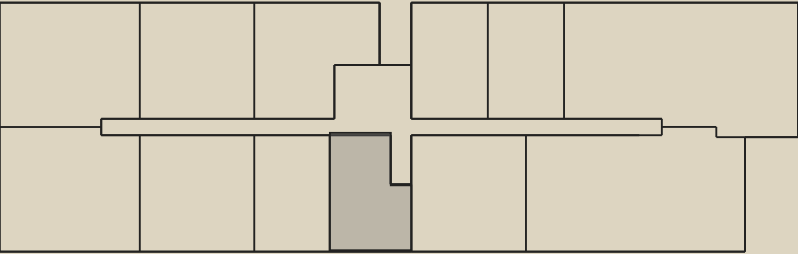

Estancias

- 1. Terraza
- 2. Salón · Comedor · Cocina
- 3. Dormitorio
- 4. Baño

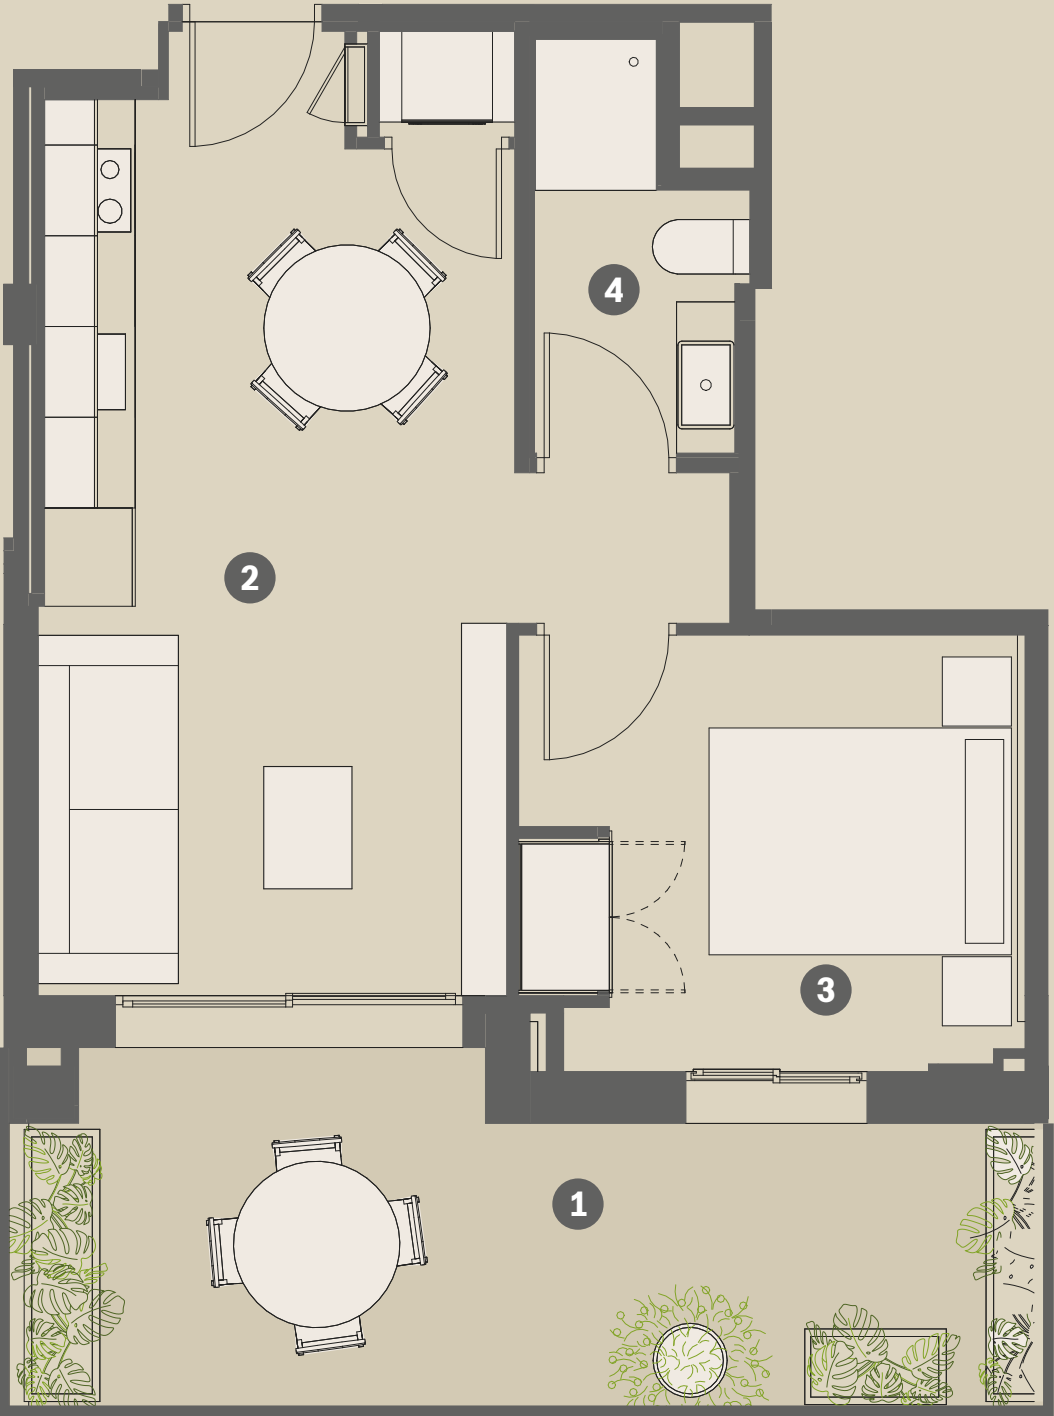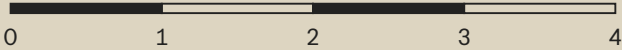

Escala 1:50 · imprimir al 100 % en A3

Residencial Belcaire / Moncofa

El promotor se reserva el derecho a introducir modificaciones por necesidad de índole técnica o legal.