


Planta 6 · Puerta 86

6K Vivienda de 3 dormitorios



Orientación Norte

Superficies	m²
Construida interior cerrada	90,28
Terraza exterior	93,40
Terrazas cubiertas (contabilizadas al 100 %)	48,22
Terrazas descubiertas (contabilizadas al 100 %)	45,18
Total superficie construida	183,68
Repercusión zonas comunes	9,62
Total con zonas comunes	193,30

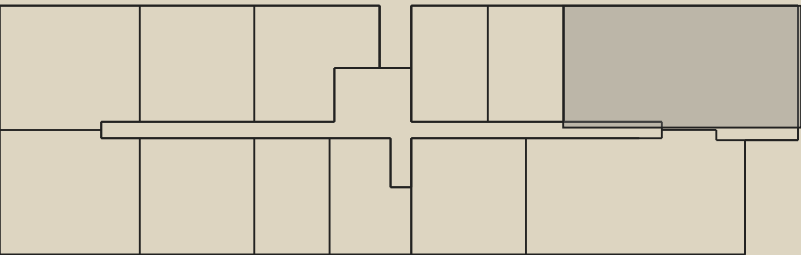

Estancias

- 1. Terraza
- 2. Dormitorio
- 3. Dormitorio
- 4. Dormitorio
- 5. Salón · Comedor · Cocina
- 6. Lavadero
- 7. Baño
- 8. Baño



0 1 2 3 4
Escala 1:75 · imprimir al 100 % en A3

Residencial Belcaire / Moncofa

El promotor se reserva el derecho a introducir modificaciones por necesidad de índole técnica o legal.