

Planta 7 · Puerta 91


7A

Vivienda de
2 dormitorios




Orientación Norte

Superficies	m²
Construida interior cerrada	69,22
Terraza exterior	38,31
Terrazas cubiertas (contabilizadas al 100 %)	38,31
Terrazas descubiertas (contabilizadas al 100 %)	----
Total superficie construida	107,53
Repercusión zonas comunes	7,47
Total con zonas comunes	115,00

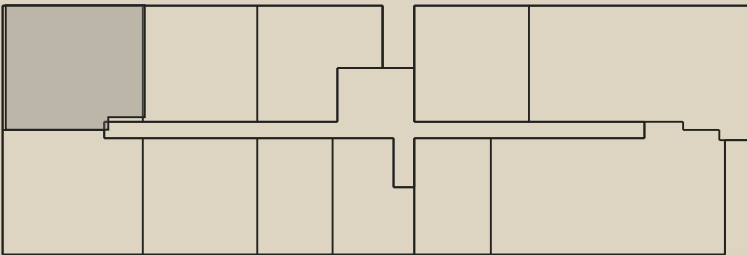

Estancias

- 1. Terraza
- 2. Salón · Comedor · Cocina
- 3. Dormitorio
- 4. Dormitorio
- 5. Baño
- 6. Baño

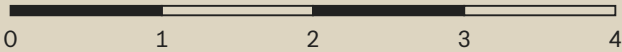

Escala 1:50 · imprimir al 100 % en A3

Residencial Belcaire / Moncofa

El promotor se reserva el derecho a introducir modificaciones por necesidad de índole técnica o legal.