

Planta 7 · Puerta 98


7J

Vivienda de
3 dormitorios



Orientación Norte

Superficies	m²
Construida interior cerrada	88,11
Terraza exterior	79,83
Terrazas cubiertas (contabilizadas al 100 %)	59,95
Terrazas descubiertas (contabilizadas al 100 %)	19,88
Total superficie construida	167,94
Repercusión zonas comunes	10,28
Total con zonas comunes	178,22

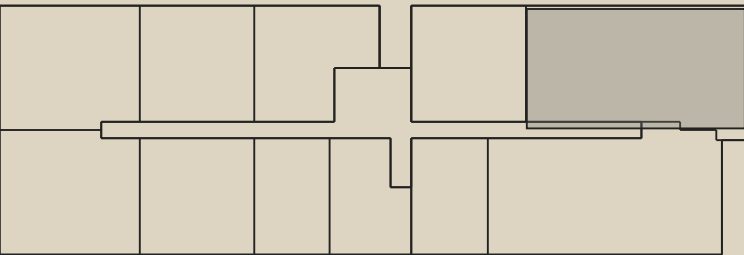

Estancias

- 1. Terraza
- 2. Dormitorio
- 3. Dormitorio
- 4. Dormitorio
- 5. Salón · Comedor · Cocina
- 6. Lavadero
- 7. Baño
- 8. Baño



0 1 2 3 4
Escala 1:75 · imprimir al 100 % en A3

Residencial Belcaire / Moncofa

El promotor se reserva el derecho a introducir modificaciones por necesidad de índole técnica o legal.