

Planta 8 · Puerta 105


8F

Vivienda de
1 dormitorio




Orientación Sur

Superficies	m²
Construida interior cerrada	41,09
Terraza exterior	12,91
Terrazas cubiertas (contabilizadas al 100 %)	12,91
Terrazas descubiertas (contabilizadas al 100 %)	----
Total superficie construida	54,00
Repercusión zonas comunes	3,75
Total con zonas comunes	57,75

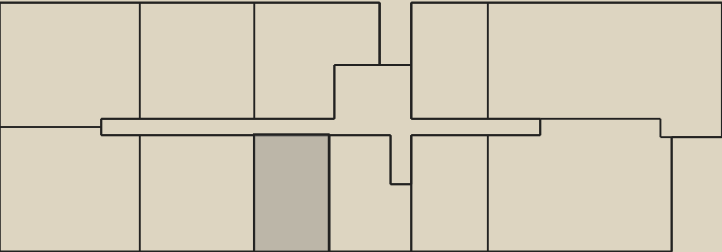

Estancias

- 1. Terraza
- 2. Dormitorio
- 3. Salón · Comedor · Cocina
- 4. Lavadero
- 5. Baño

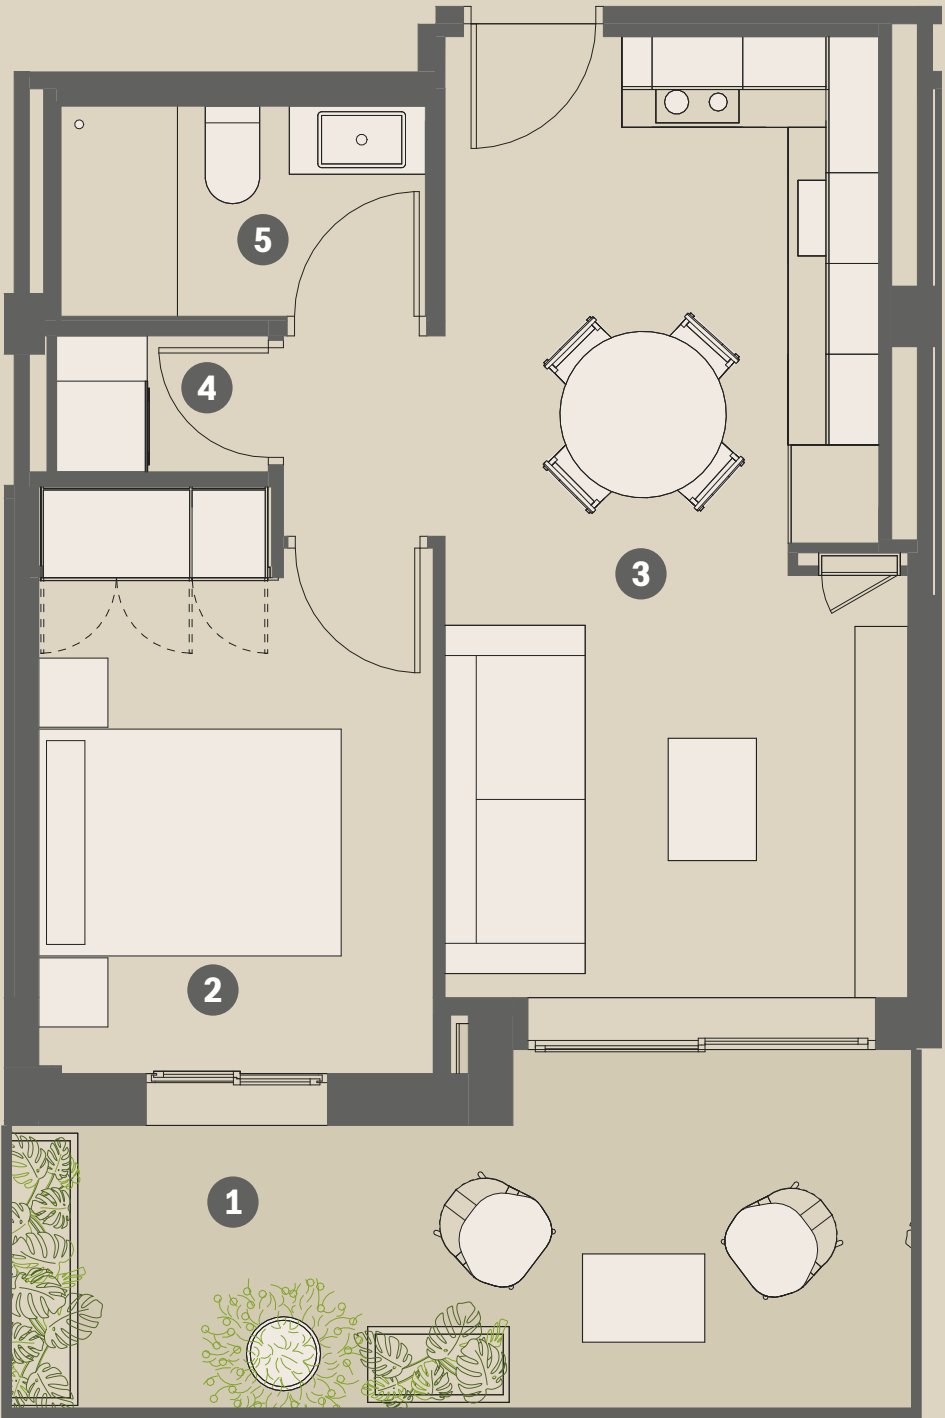

0 1 2 3 4
Escala 1:50 · imprimir al 100 % en A3

Residencial Belcaire / Moncofa

El promotor se reserva el derecho a introducir modificaciones por necesidad de índole técnica o legal.