


Esc. 5 · Planta 1, 2 y 3


A
Vivienda tipo
3 dormitorios

Superficies	m ²
Construida interior	112,29
Terraza exterior	34,54
Total superficie construida	146,83
Útil interior	99,34
Útil terraza	33,33

Estancias		m ²			m ²
1.	Terraza	33,33	5.	Dormitorio	11,16
2.	Salón · Comedor · Cocina	46,59	6.	Baño	4,95
3.	Dormitorio	10,42	7.	Baño	3,95
4.	Dormitorio	10,27	8.	Vestidor	4,80

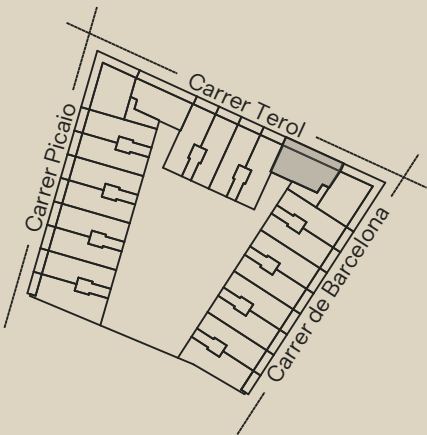

N
O E
S
Orientación
Noreste y Sureste

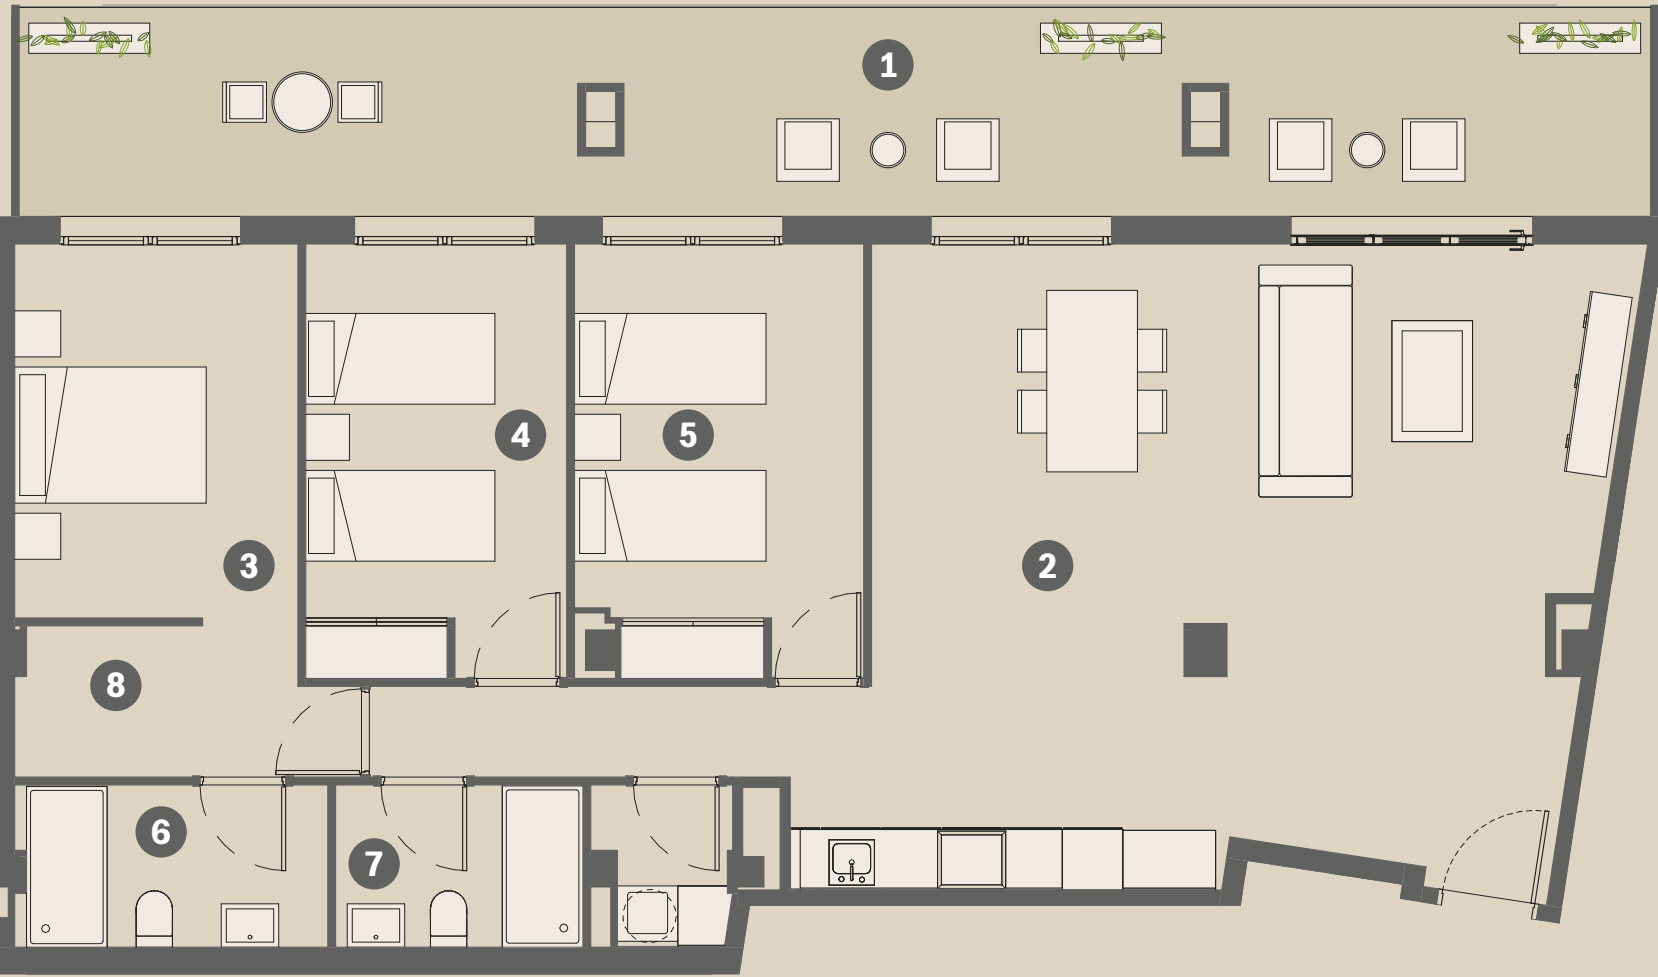

Residencial Via Valentia / Puçol

El promotor se reserva el derecho a introducir modificaciones por necesidad de índole técnica o legal.

0 1 2 3 4
Escala 1:75 · imprimir al 100 % en A3

