


Esc. 9·10·11 · Planta 1 y 2


A
Vivienda tipo
3 dormitorios

Superficies	m²
Construida interior	92,13
Terraza exterior	12,6
Total superficie construida	104,73
Útil interior	82,50
Útil terraza	11,62

Estancias		m ²			m ²
1.	Terraza	11,62	5.	Dormitorio	8,82
2.	Salón · Comedor · Cocina	32,17	6.	Baño	4,46
3.	Dormitorio	10,06	7.	Baño	3,41
4.	Dormitorio	11,04	8.	Vestidor	5,21

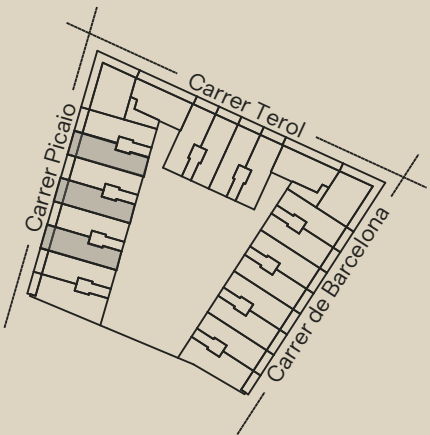

N
O E
S
Orientación
Noroeste y Sureste

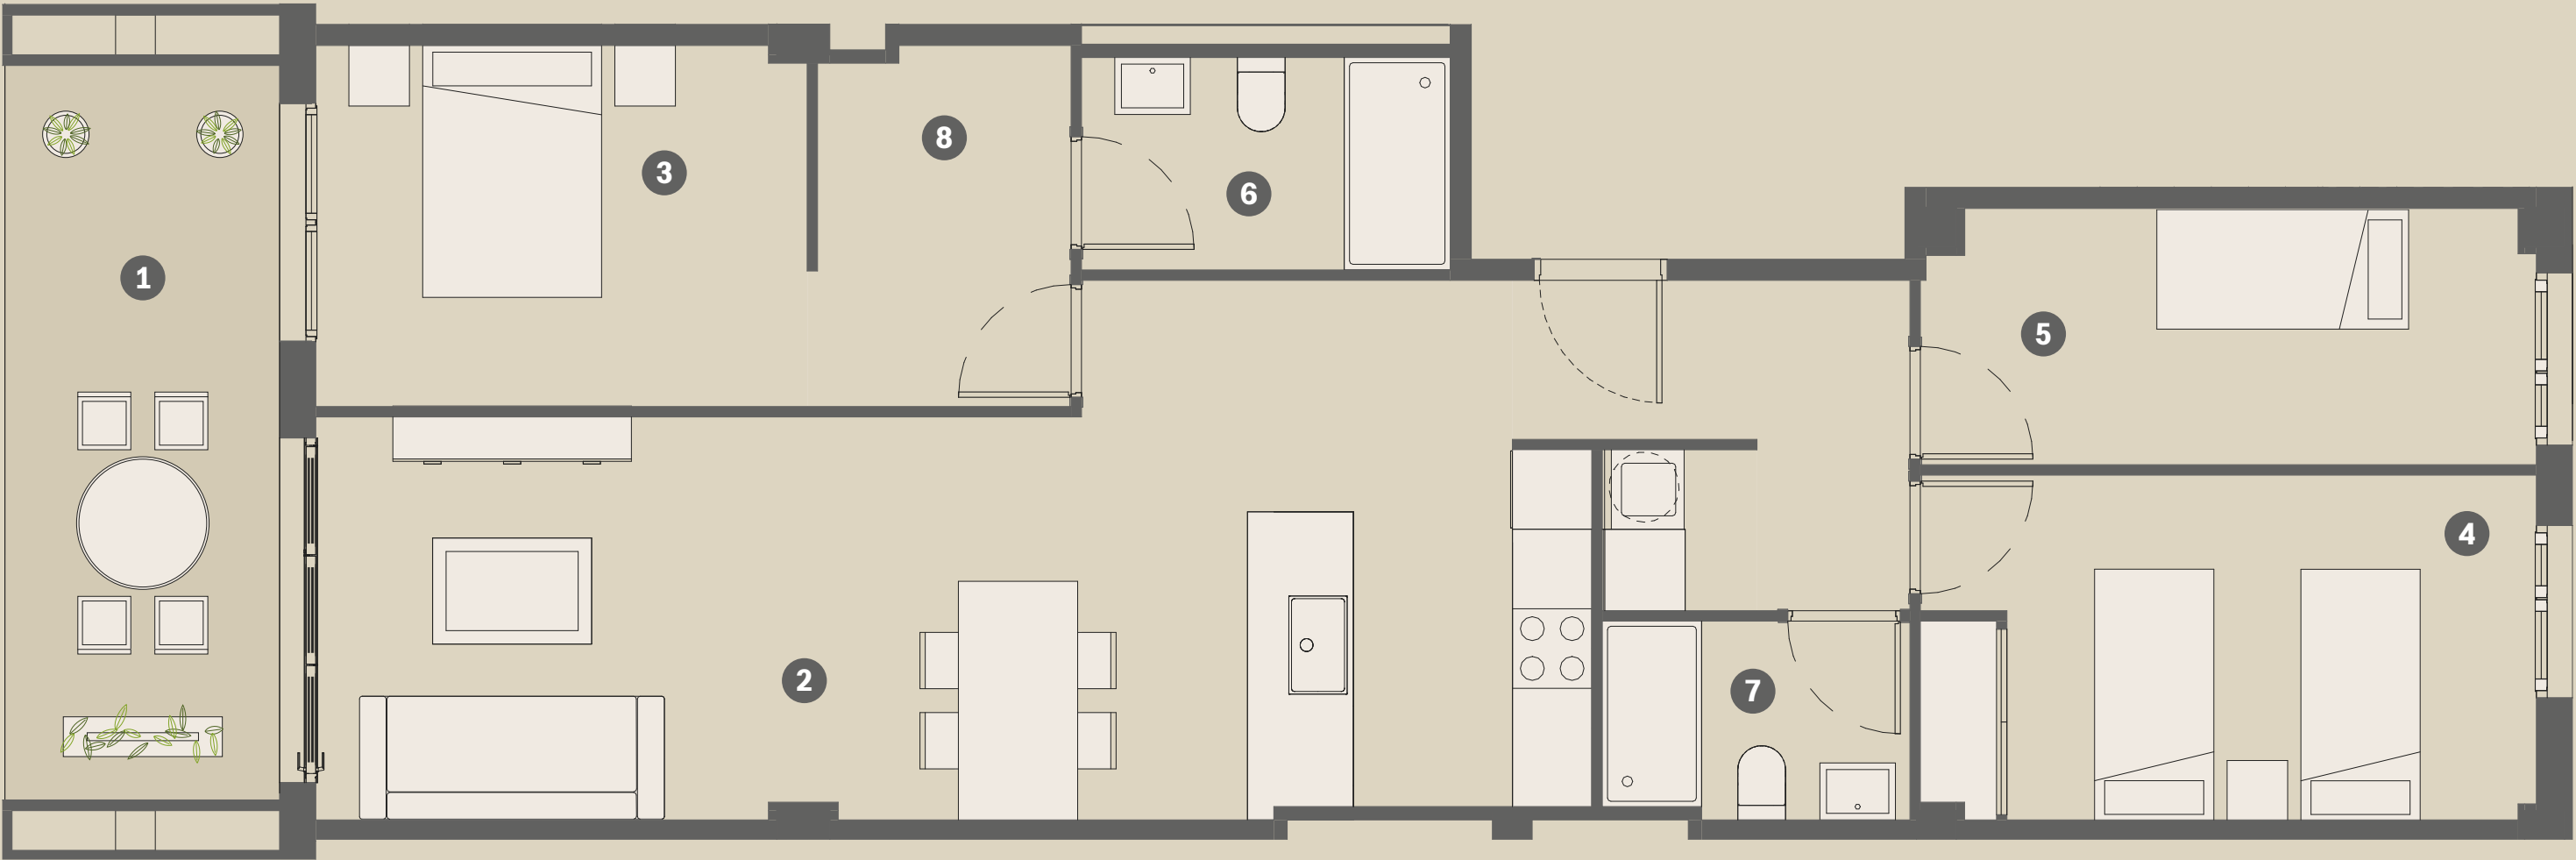

Residencial Via Valentia / Puçol

El promotor se reserva el derecho a introducir modificaciones por necesidad de índole técnica o legal.

