



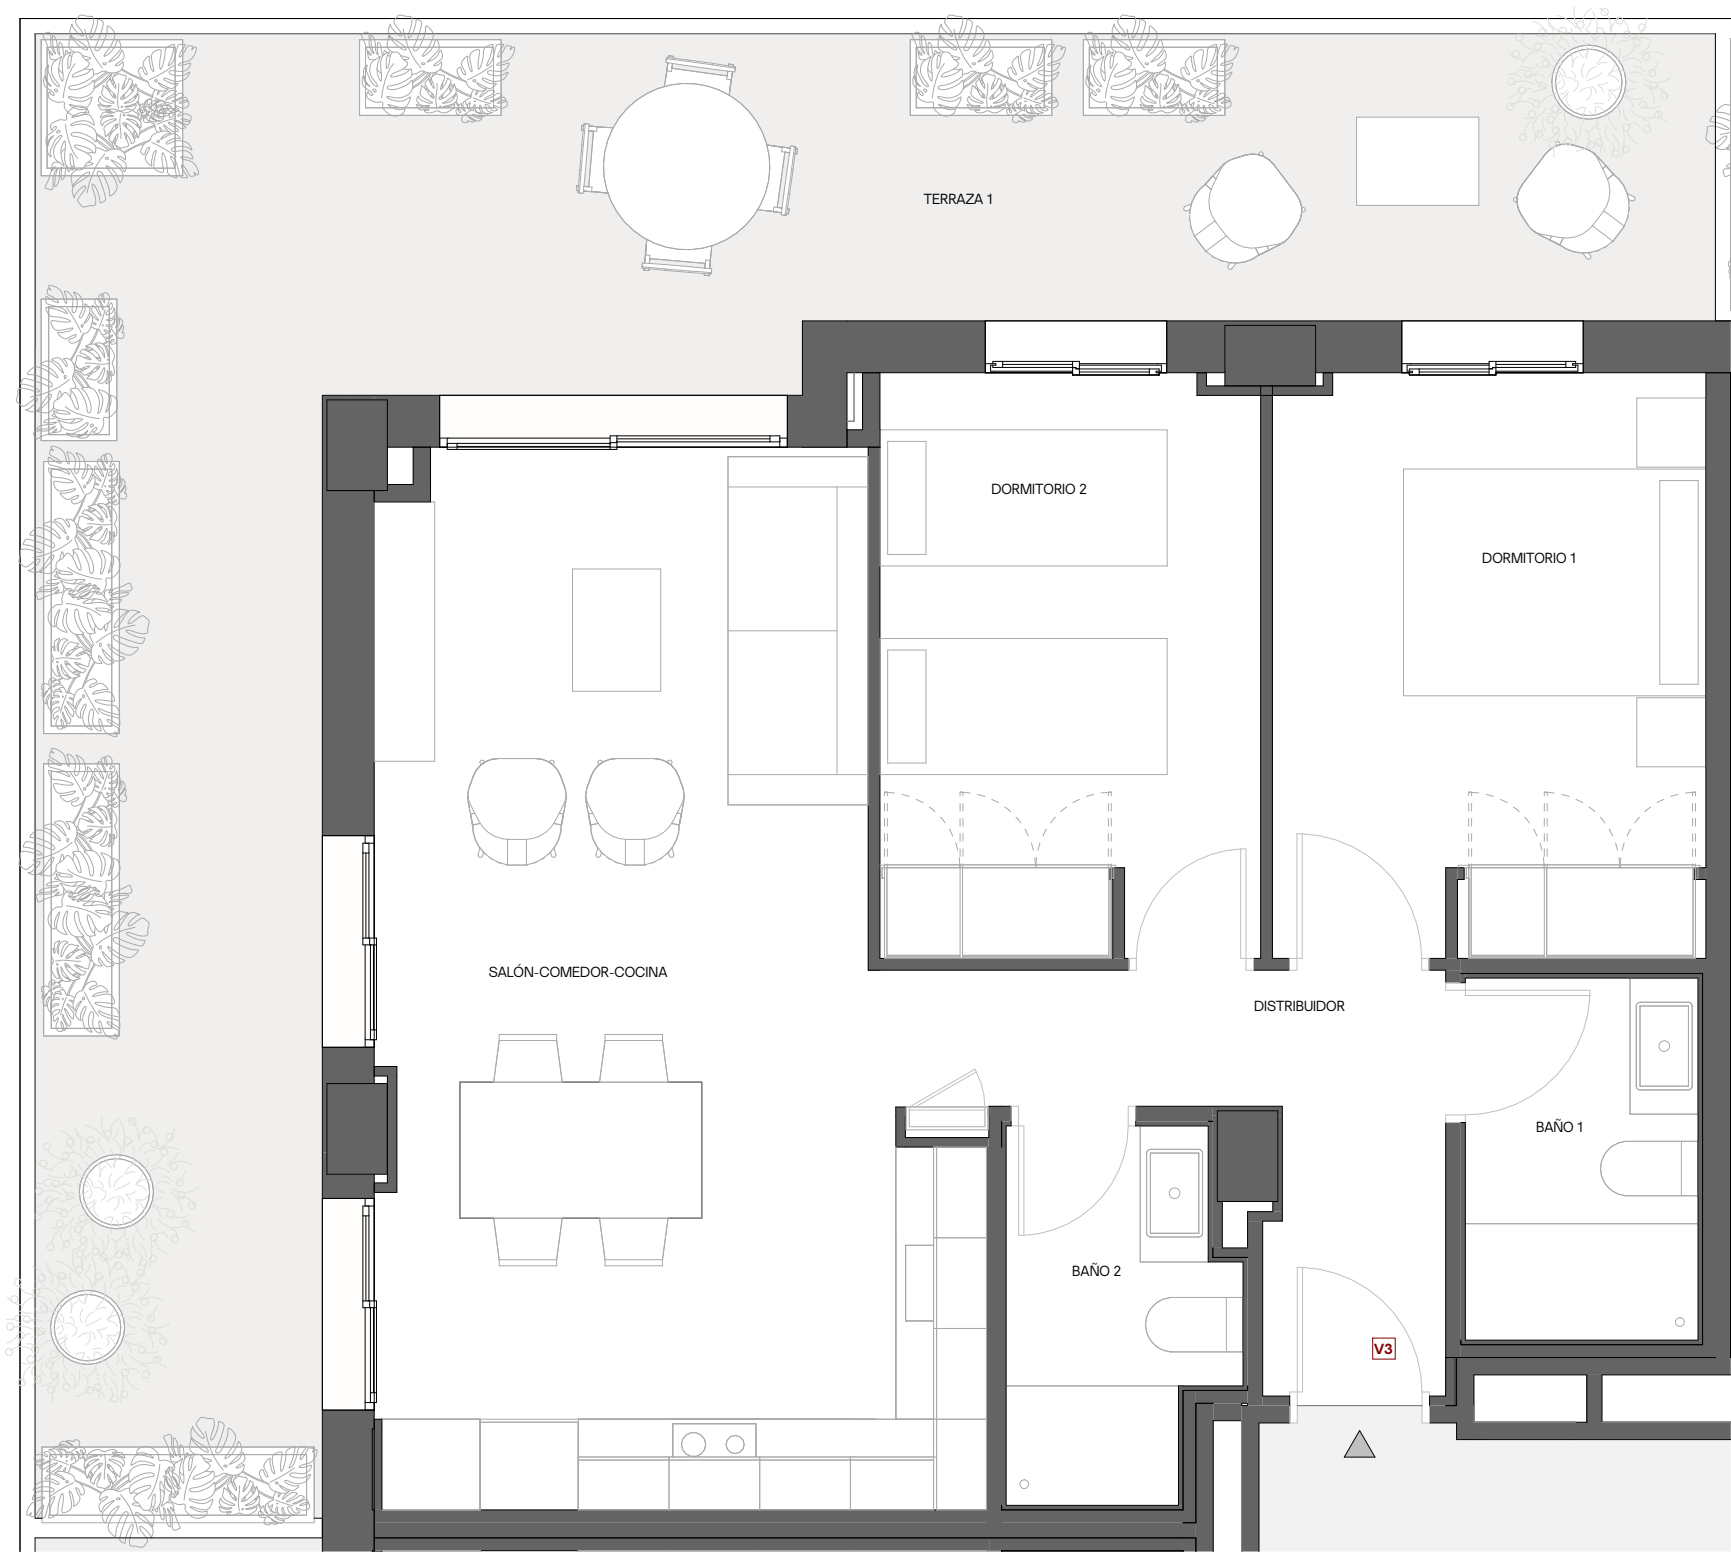

BELCAIRE
EDIFICIO DE VIVIENDAS EN MONCOFA
C/CANTABRIA 41, 12593, MONCOFA (CASTELLÓN)

VIVIENDA 1A
PLANTA 1 - PUERTA 03

SUPERFICIES	
SUP. CONSTRUIDA INTERIOR CERRADA	69.24 m ²
SUP. EXTERIOR TERRAZAS	40.18 m ²
TERRAZAS CUBIERTAS (CONTABILIZADAS AL 100%)	40.18 m ²
TERRAZAS DESCUBIERTAS (CONTABILIZADAS AL 100%)	--- m ²
REPERCUSIÓN ZONAS COMUNES	7.60 m ²
TOTAL:	117.02 m²
REPERCUSIÓN PORCHE PLANTA BAJA	6.71 m ²
*NO SE COMPUTA EN TOTAL	

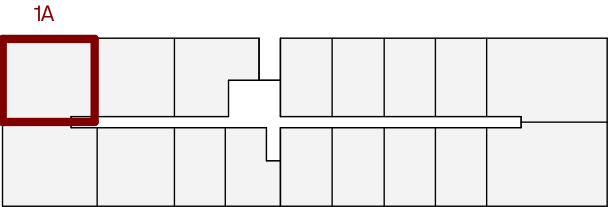

El promotor se reserva el derecho a introducir modificaciones por necesidad de índole técnica o legal.