


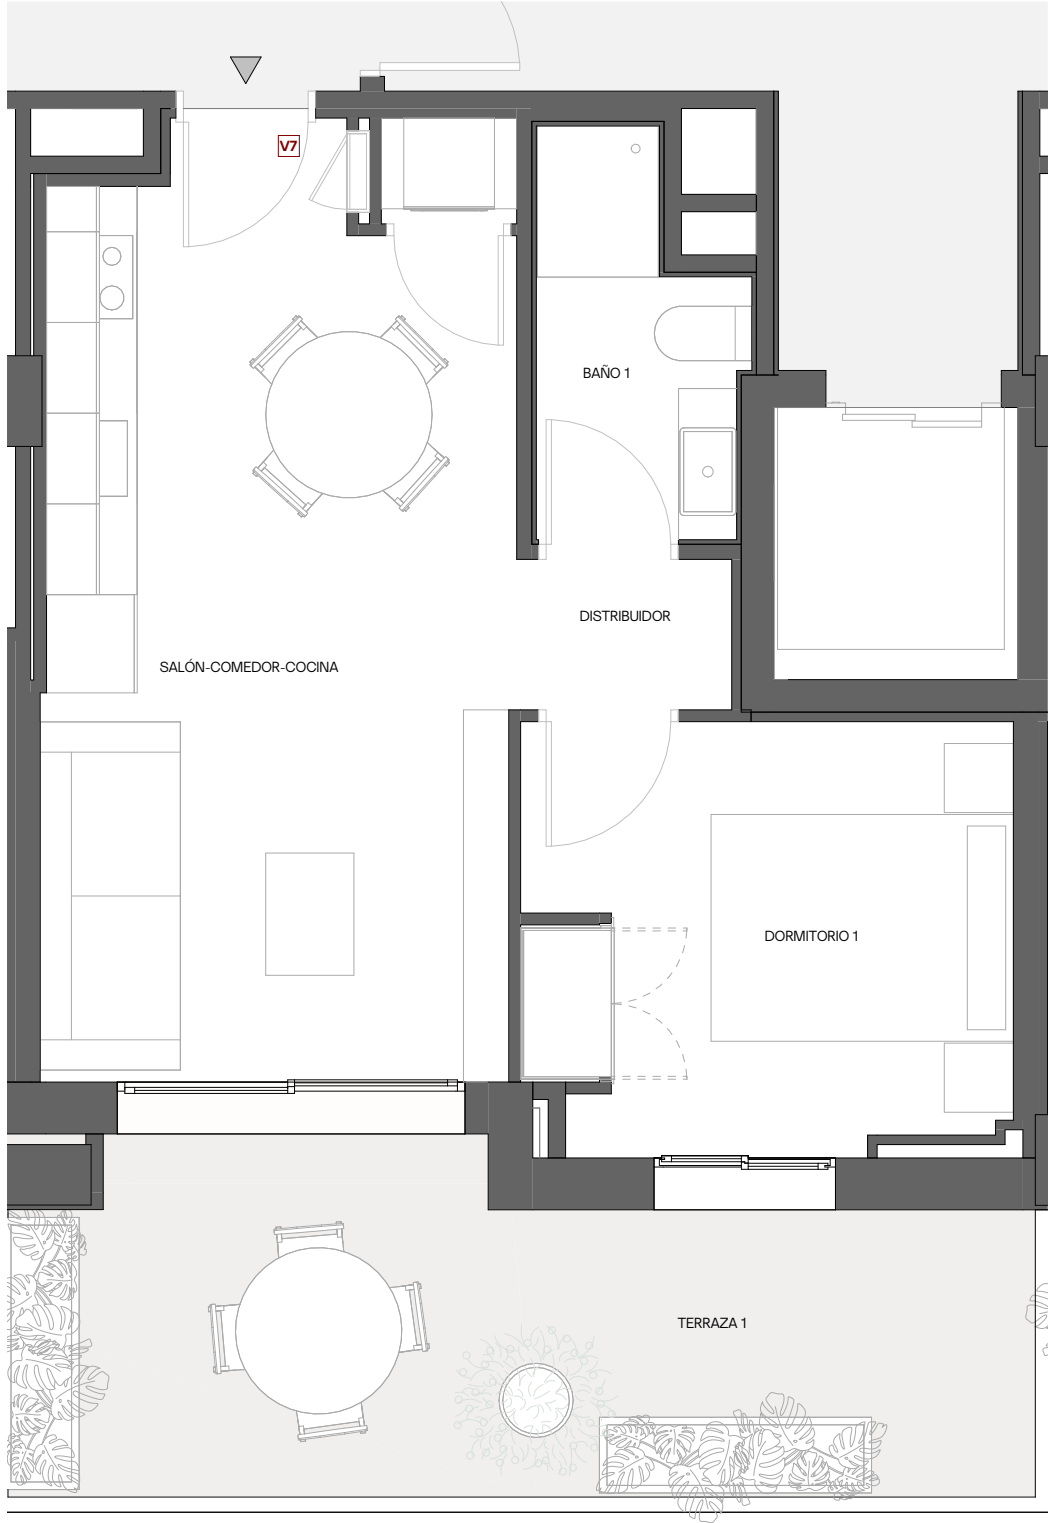

BELCAIRE
EDIFICIO DE VIVIENDAS EN MONCOFA
C/CANTABRIA 41, 12593, MONCOFA (CASTELLÓN)

VIVIENDA 1G
PLANTA 1 - PUERTA 07



SUPERFICIES

SUP. CONSTRUIDA INTERIOR CERRADA	38.75 m ²
SUP. EXTERIOR TERRAZAS	12.83 m ²

TERRAZAS CUBIERTAS (CONTABILIZADAS AL 100%)	12.83 m ²
TERRAZAS DESCUBIERTAS (CONTABILIZADAS AL 100%)	----- m ²

REPERCUSIÓN ZONAS COMUNES	3.58 m ²
TOTAL:	55.16 m²

REPERCUSIÓN PORCHE PLANTA BAJA	3.16 m ²
*NO SE COMPUTA EN TOTAL	

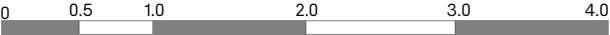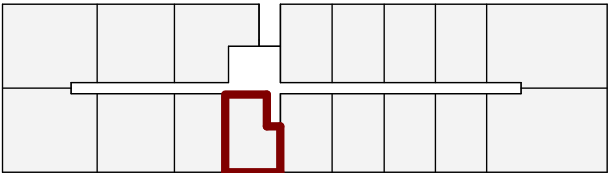

El promotor se reserva el derecho a introducir modificaciones por necesidad de índole técnica o legal.