


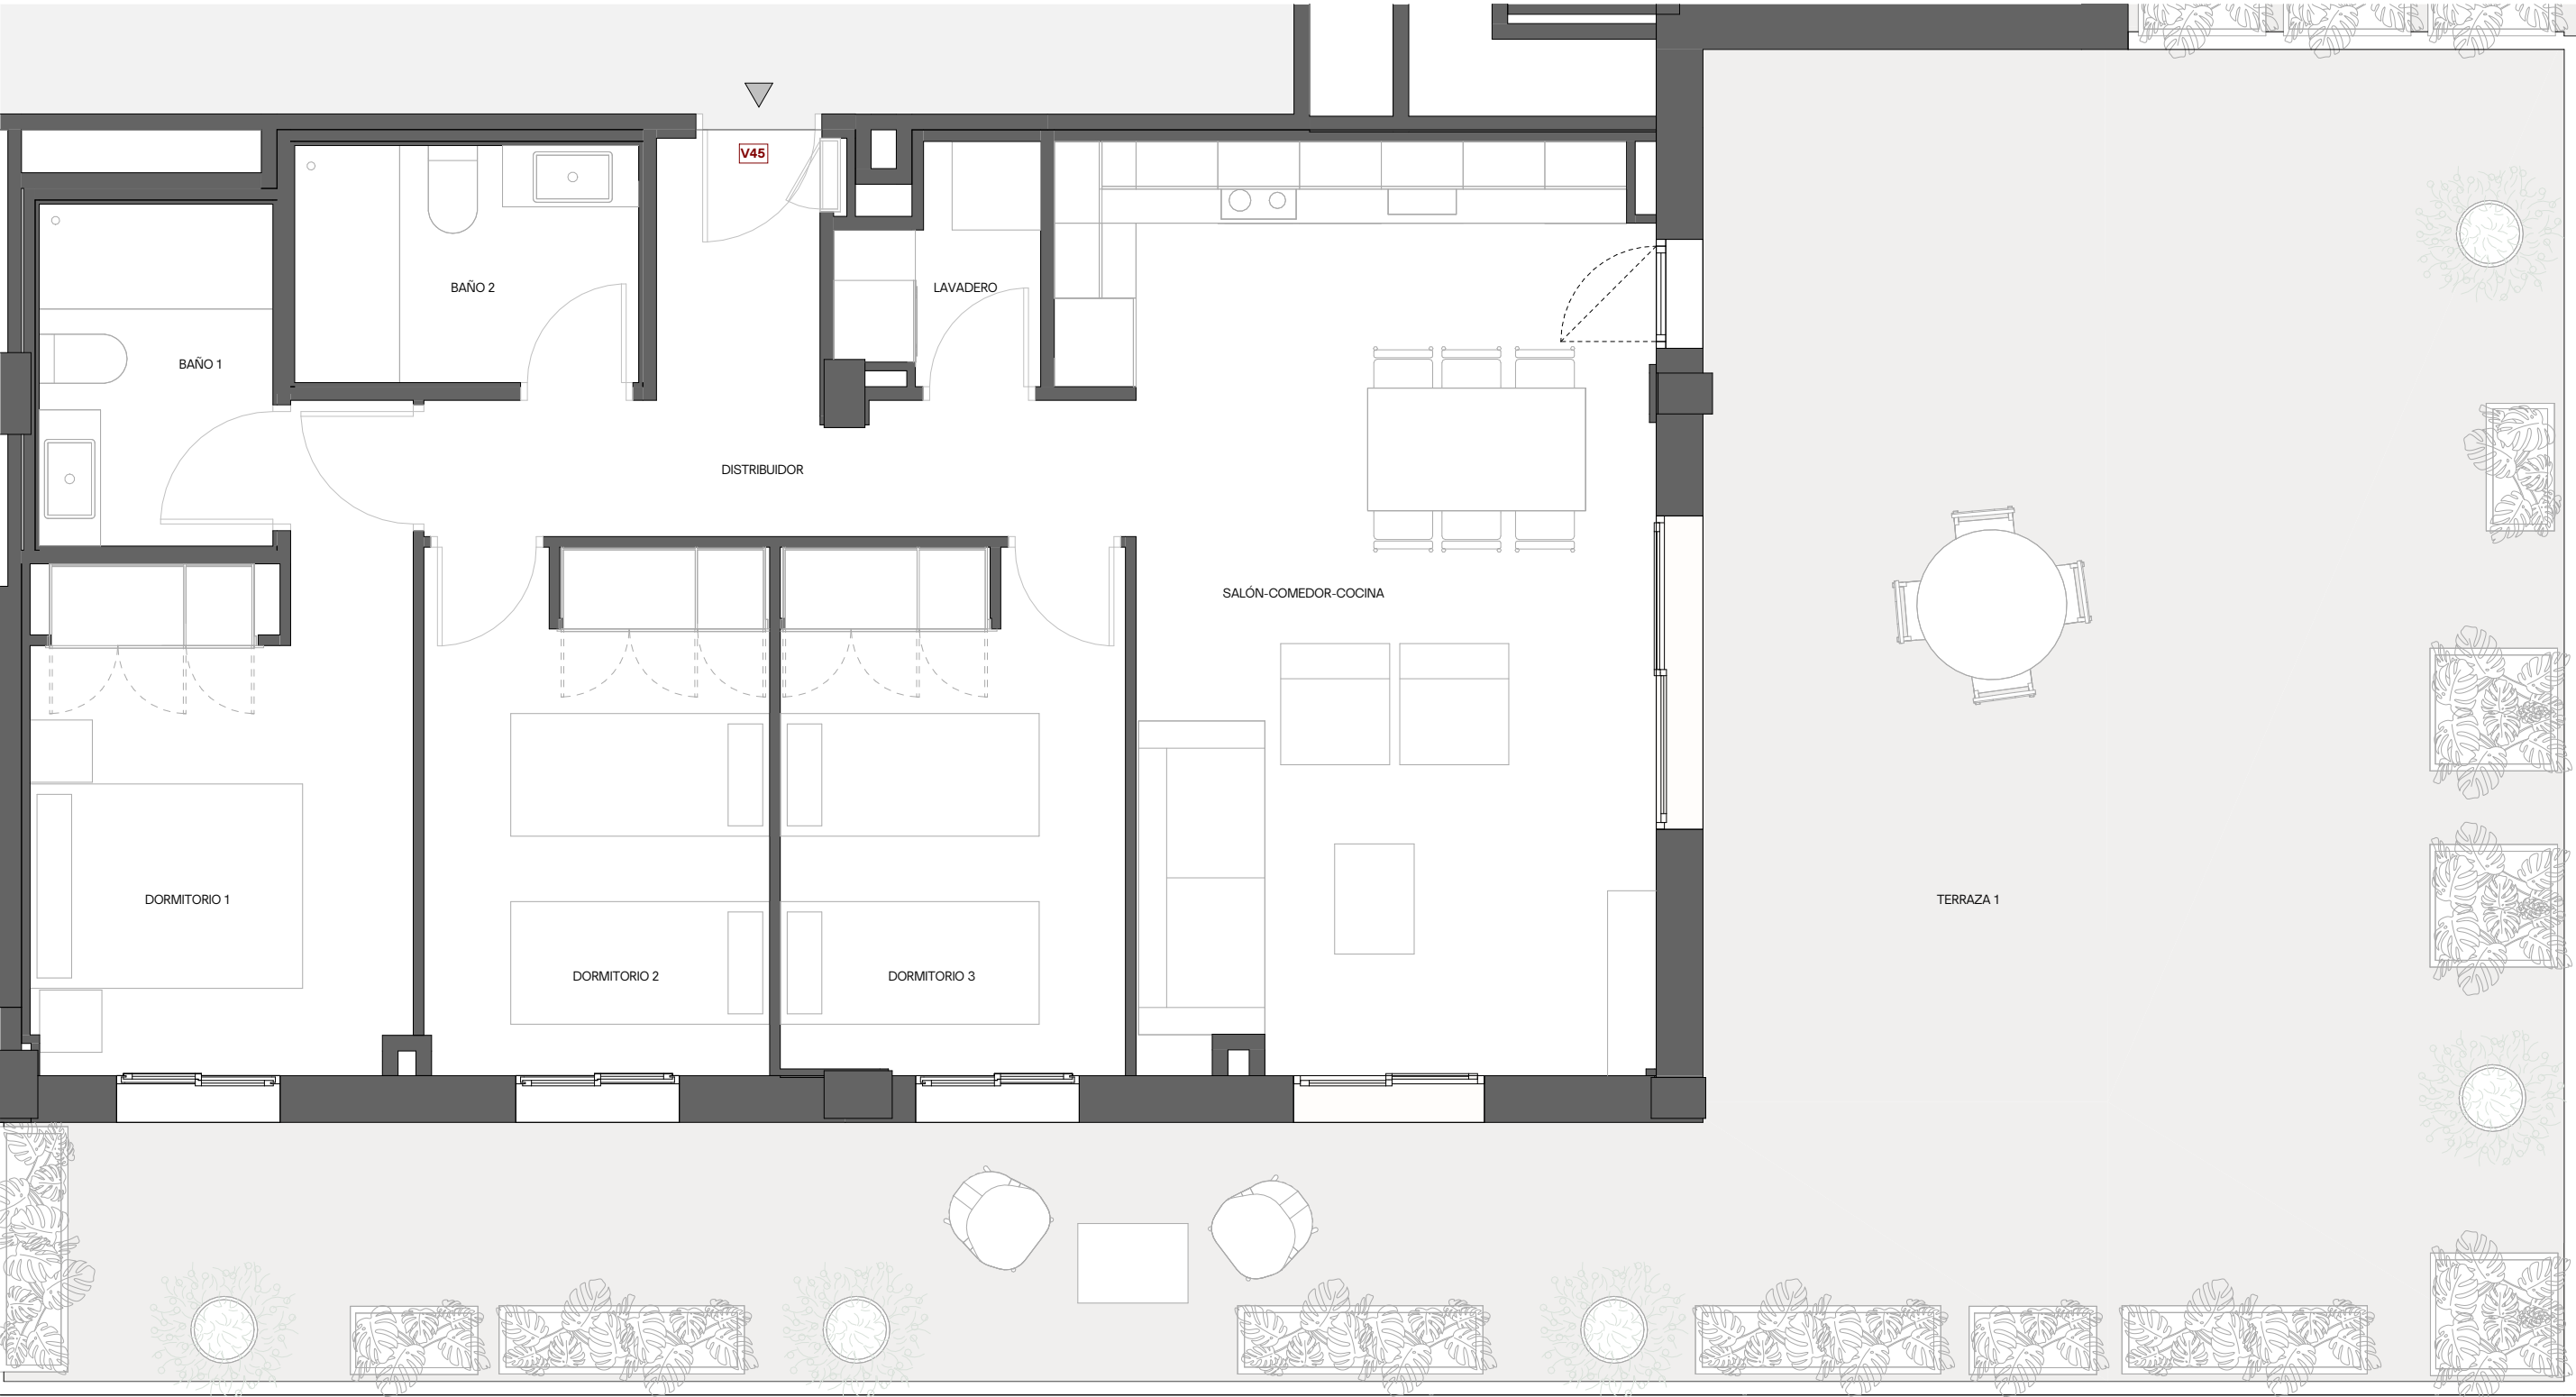


BELCAIRE
EDIFICIO DE VIVIENDAS EN MONCOFA
C/CANTABRIA 41, 12593, MONCOFA (CASTELLÓN)

VIVIENDA 30
PLANTA 3 - PUERTA 45

SUPERFICIES

SUP. CONSTRUIDA INTERIOR CERRADA	89.51 m ²
SUP. EXTERIOR TERRAZAS	88.53 m ²
TERRAZAS CUBIERTAS (CONTABILIZADAS AL 100%)	46.87 m ²
TERRAZAS DESCUBIERTAS (CONTABILIZADAS AL 100%)	41.66 m ²
REPERCUSIÓN ZONAS COMUNES	9.47 m ²
TOTAL:	187.51 m²
REPERCUSIÓN PORCHE PLANTA BAJA	8.36 m ²
*NO SE COMPUTA EN TOTAL	

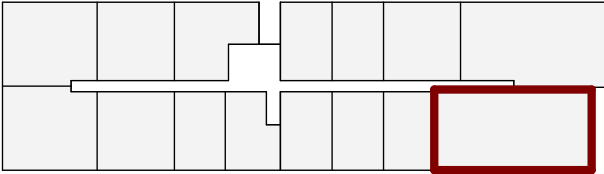

30



El promotor se reserva el derecho a introducir modificaciones por necesidad de índole técnica o legal.