



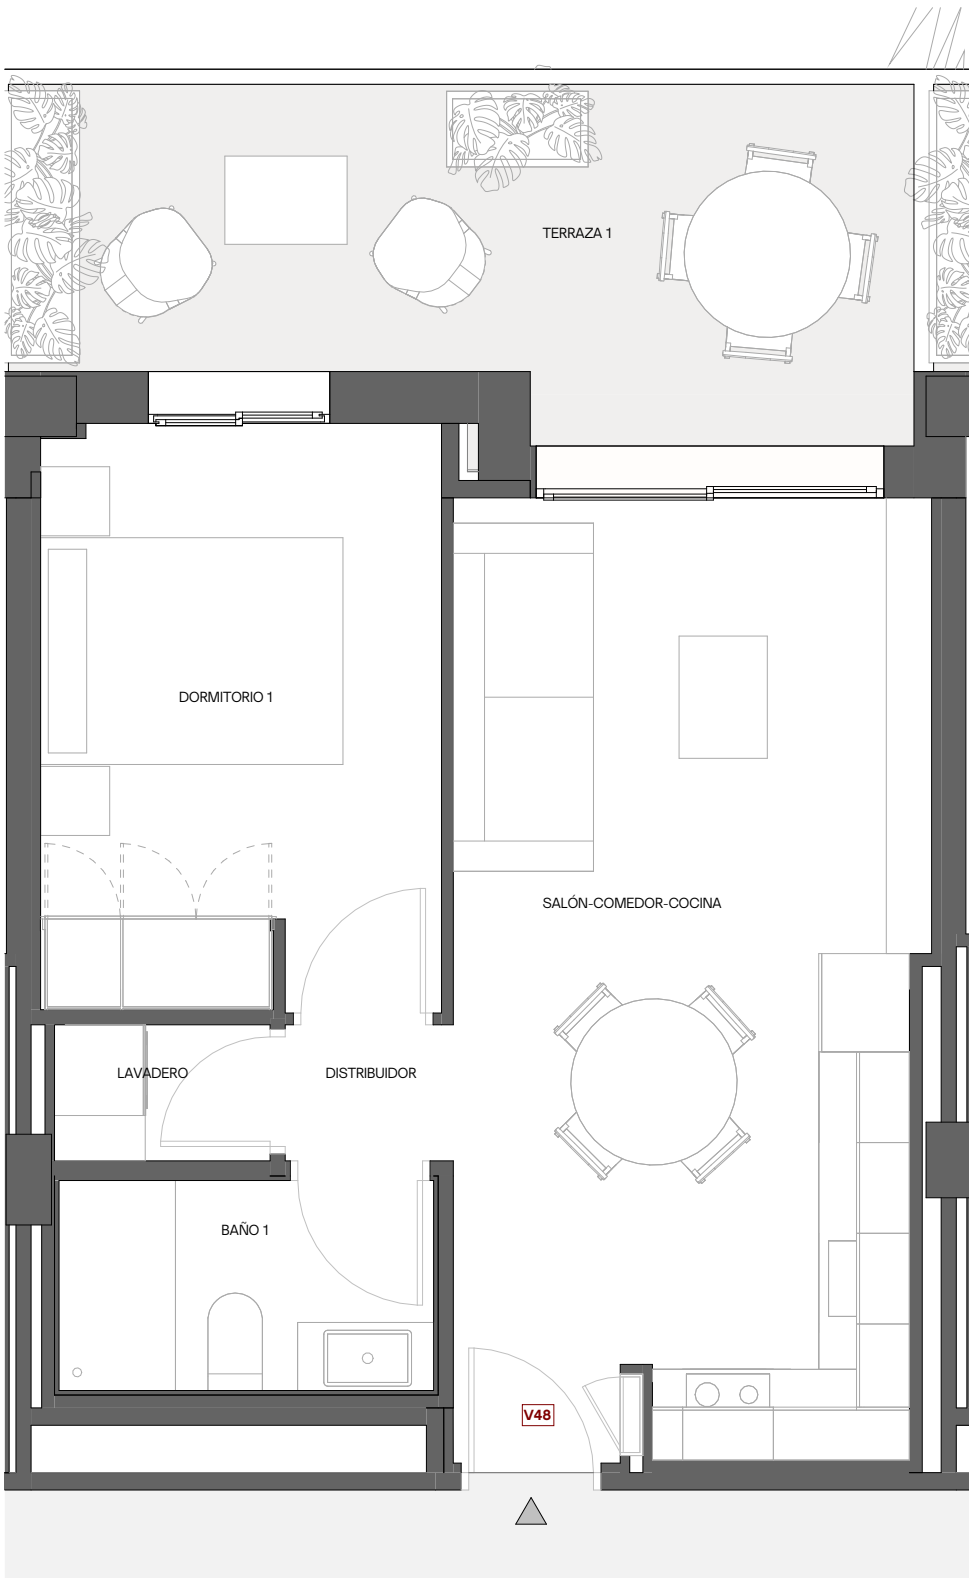

BELCAIRE
EDIFICIO DE VIVIENDAS EN MONCOFA
C/CANTABRIA 41, 12593, MONCOFA (CASTELLÓN)

VIVIENDA 3J
PLANTA 3 - PUERTA 48

SUPERFICIES	
SUP. CONSTRUIDA INTERIOR CERRADA	42.06 m ²
SUP. EXTERIOR TERRAZAS	12.11 m ²
TERRAZAS CUBIERTAS (CONTABILIZADAS AL 100%)	12.11 m ²
TERRAZAS DESCUBIERTAS (CONTABILIZADAS AL 100%)	--- m ²
REPERCUSIÓN ZONAS COMUNES	3.76 m ²
TOTAL:	57.77 m²
REPERCUSIÓN PORCHE PLANTA BAJA	3.32m ²
*NO SE COMPUTA EN TOTAL	

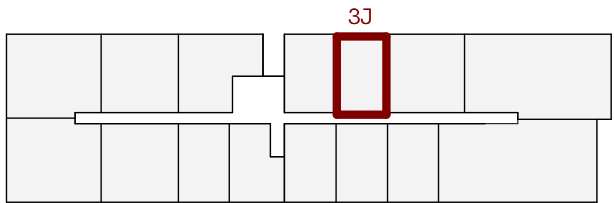

El promotor se reserva el derecho a introducir modificaciones por necesidad de índole técnica o legal.