



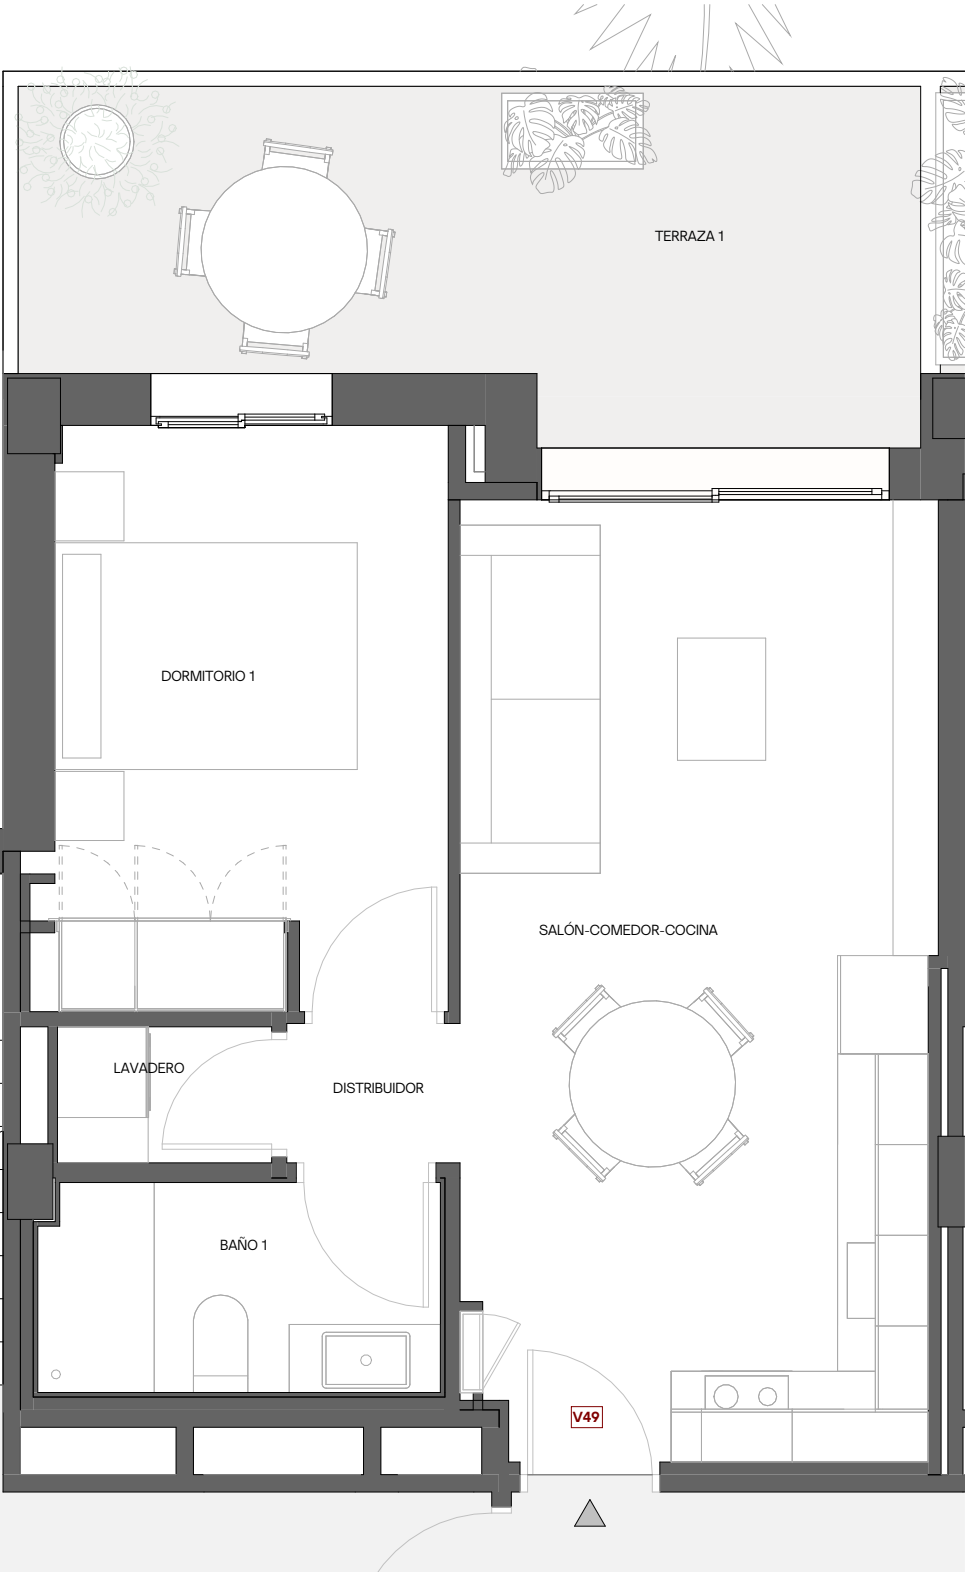

BELCAIRE
EDIFICIO DE VIVIENDAS EN MONCOFA
C/CANTABRIA 41, 12593, MONCOFA (CASTELLÓN)

VIVIENDA 3H
PLANTA 3 - PUERTA 49

SUPERFICIES	
SUP. CONSTRUIDA INTERIOR CERRADA	42.62 m ²
SUP. EXTERIOR TERRAZAS	12.35m ²
TERRAZAS CUBIERTAS (CONTABILIZADAS AL 100%)	12.35 m ²
TERRAZAS DESCUBIERTAS (CONTABILIZADAS AL 100%)	---- m ²
REPERCUSIÓN ZONAS COMUNES	3.82 m ²
TOTAL:	58.79 m²
REPERCUSIÓN PORCHE PLANTA BAJA	3.37m ²
*NO SE COMPUTA EN TOTAL	

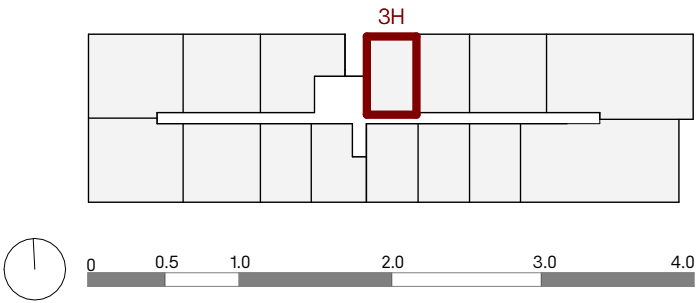

El promotor se reserva el derecho a introducir modificaciones por necesidad de índole técnica o legal.