


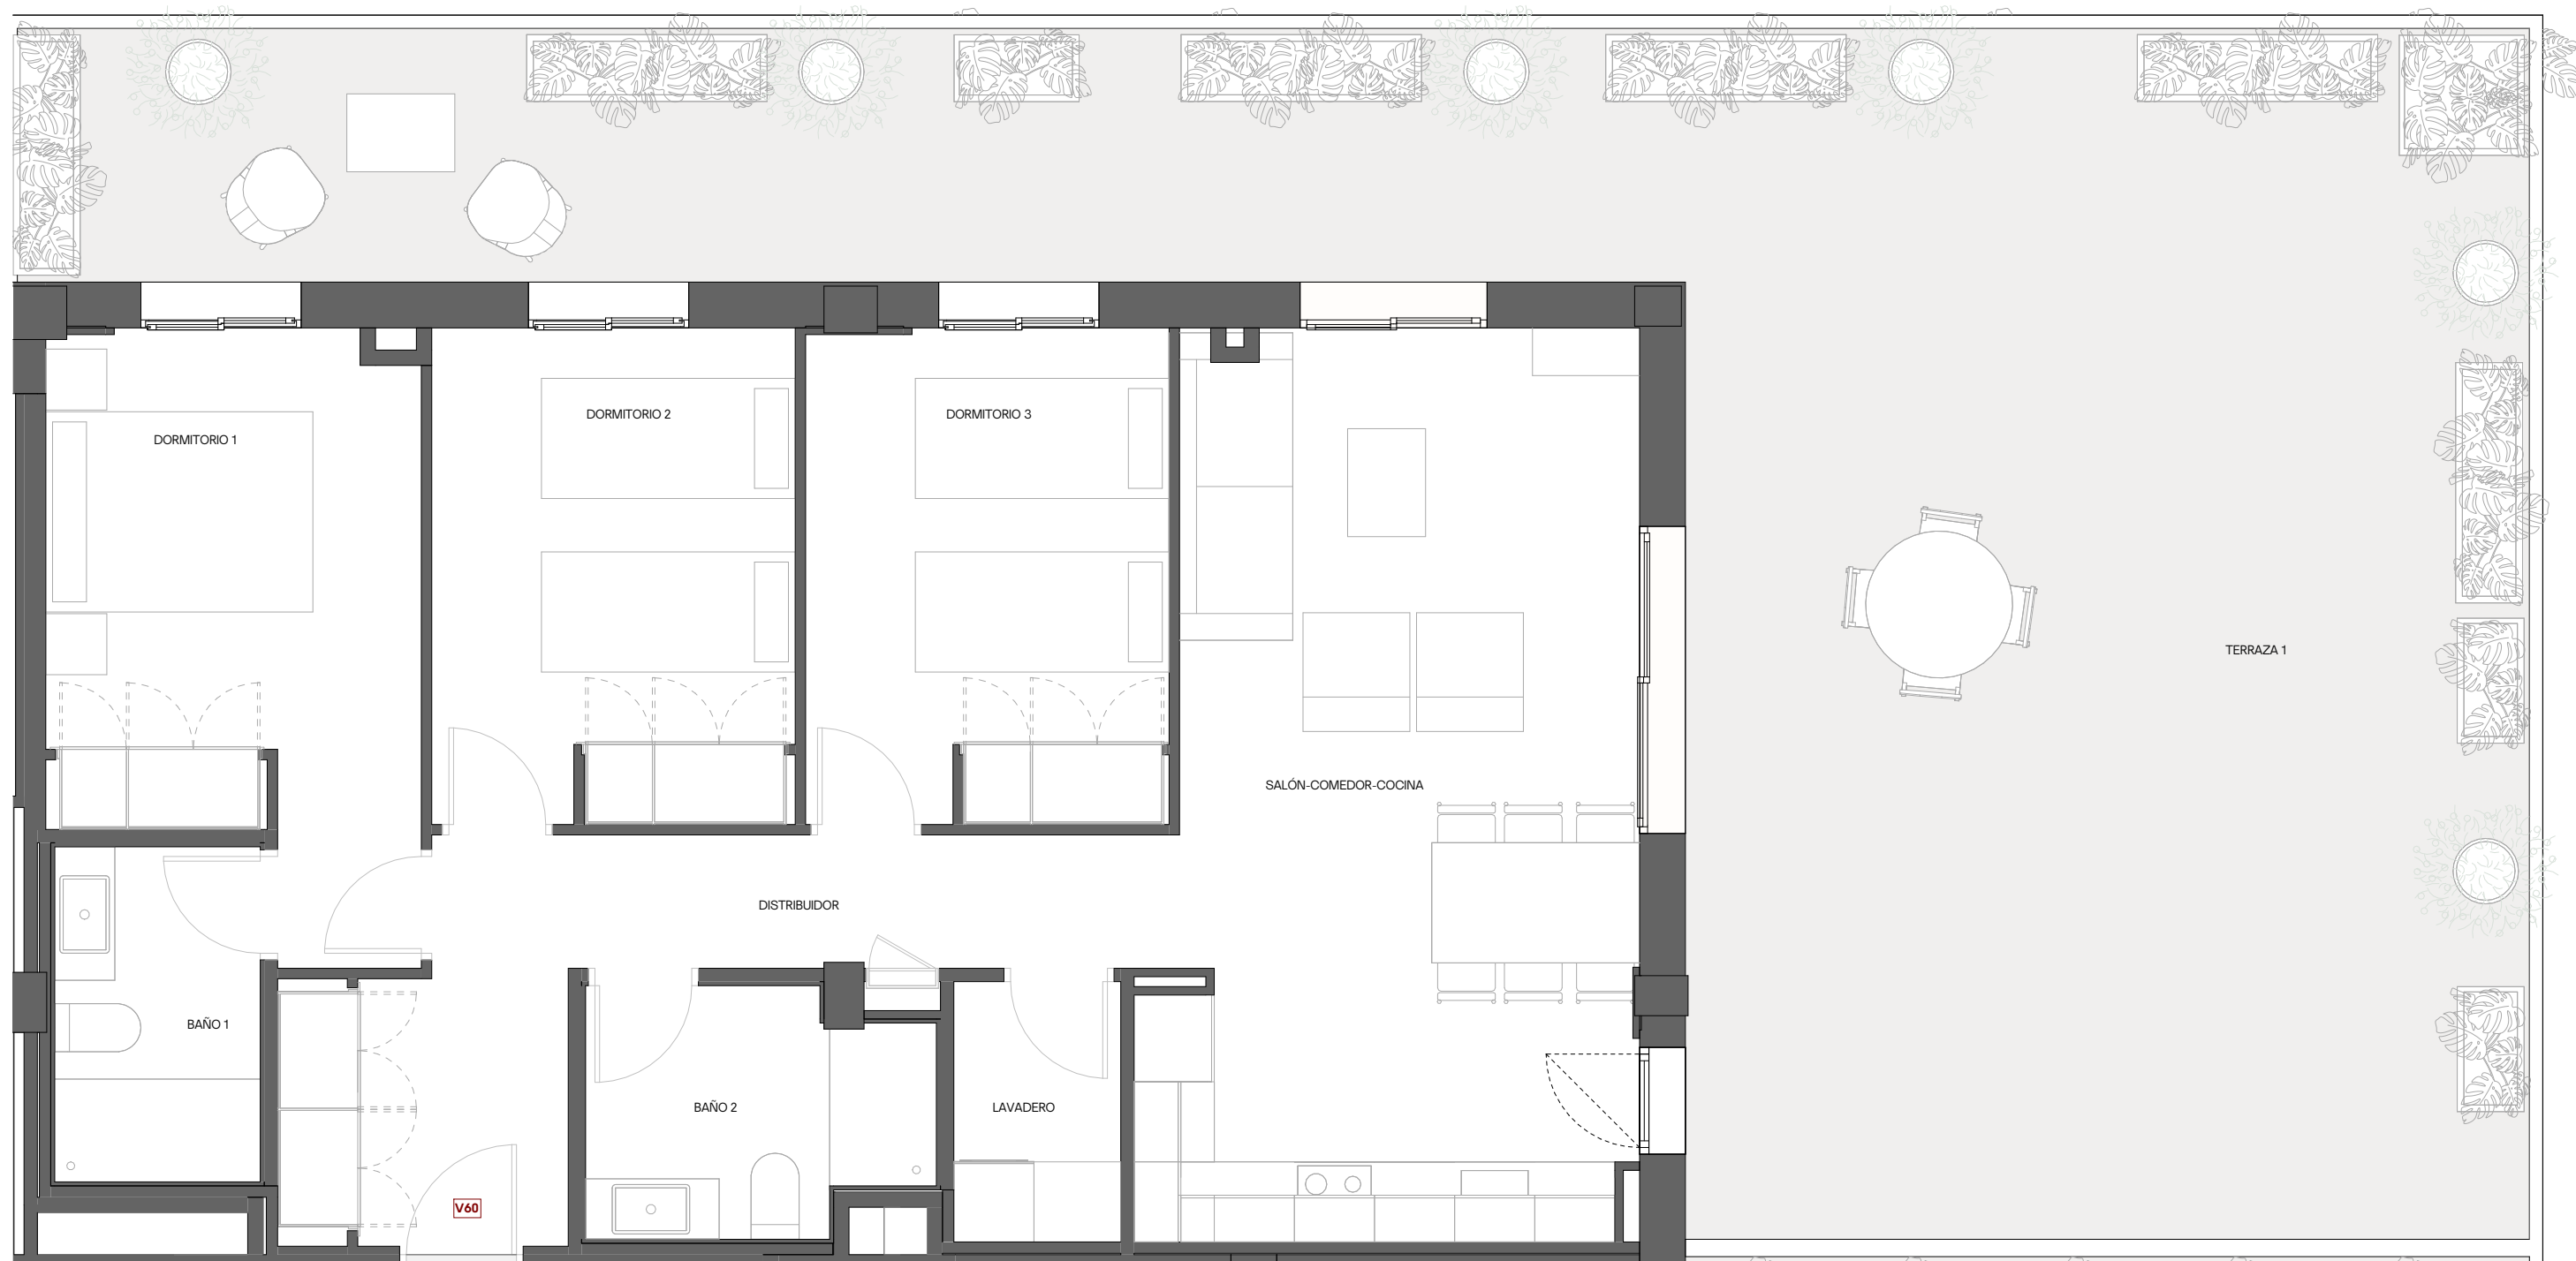


BELCAIRE
EDIFICIO DE VIVIENDAS EN MONCOFA
C/CANTABRIA 41, 12593, MONCOFA (CASTELLÓN)

VIVIENDA 4M
PLANTA 4 - PUERTA 60

SUPERFICIES

SUP. CONSTRUIDA INTERIOR CERRADA	89.89 m ²
SUP. EXTERIOR TERRAZAS	93.76 m ²
TERRAZAS CUBIERTAS (CONTABILIZADAS AL 100%)	45.87 m ²
TERRAZAS DESCUBIERTAS (CONTABILIZADAS AL 100%)	47.89 m ²
REPERCUSIÓN ZONAS COMUNES	9.43 m ²
TOTAL:	193.08 m²
REPERCUSIÓN PORCHE PLANTA BAJA	8.32 m ²
*NO SE COMPUTA EN TOTAL	

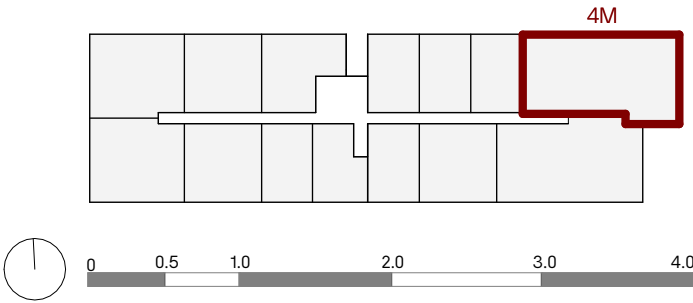

El promotor se reserva el derecho a introducir modificaciones por necesidad de índole técnica o legal.