

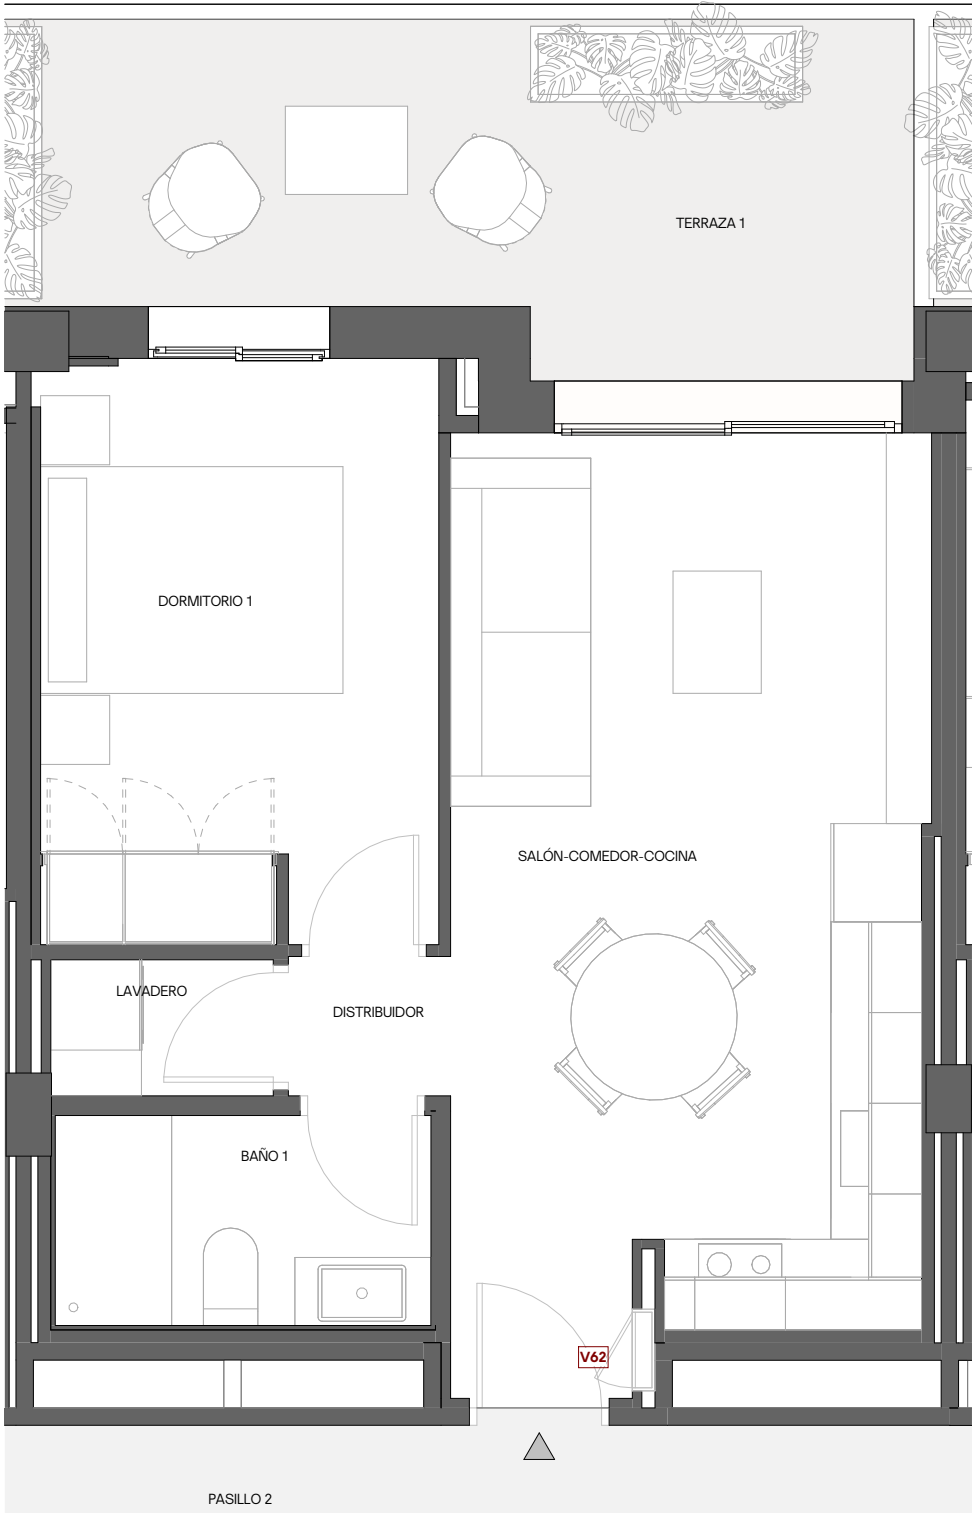


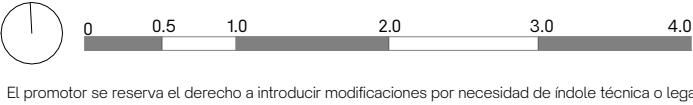

BELCAIRE
EDIFICIO DE VIVIENDAS EN MONCOFA
C/CANTABRIA 41, 12593, MONCOFA (CASTELLÓN)

VIVIENDA 4J
PLANTA 4 - PUERTA 62

SUPERFICIES	
SUP. CONSTRUIDA INTERIOR CERRADA	41.26 m ²
SUP. EXTERIOR TERRAZAS	12.19 m ²
TERRAZAS CUBIERTAS (CONTABILIZADAS AL 100%)	12.19 m ²
TERRAZAS DESCUBIERTAS (CONTABILIZADAS AL 100%)	----- m ²
REPERCUSIÓN ZONAS COMUNES	3.71 m ²
TOTAL:	57.16 m²
REPERCUSIÓN PORCHE PLANTA BAJA	3.28 m ²
*NO SE COMPUTA EN TOTAL	

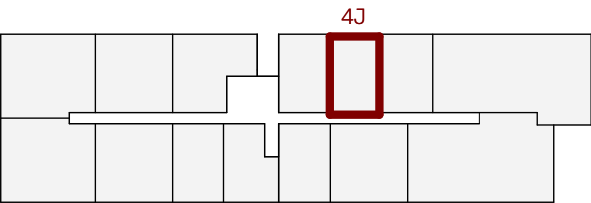

El promotor se reserva el derecho a introducir modificaciones por necesidad de índole técnica o legal.