


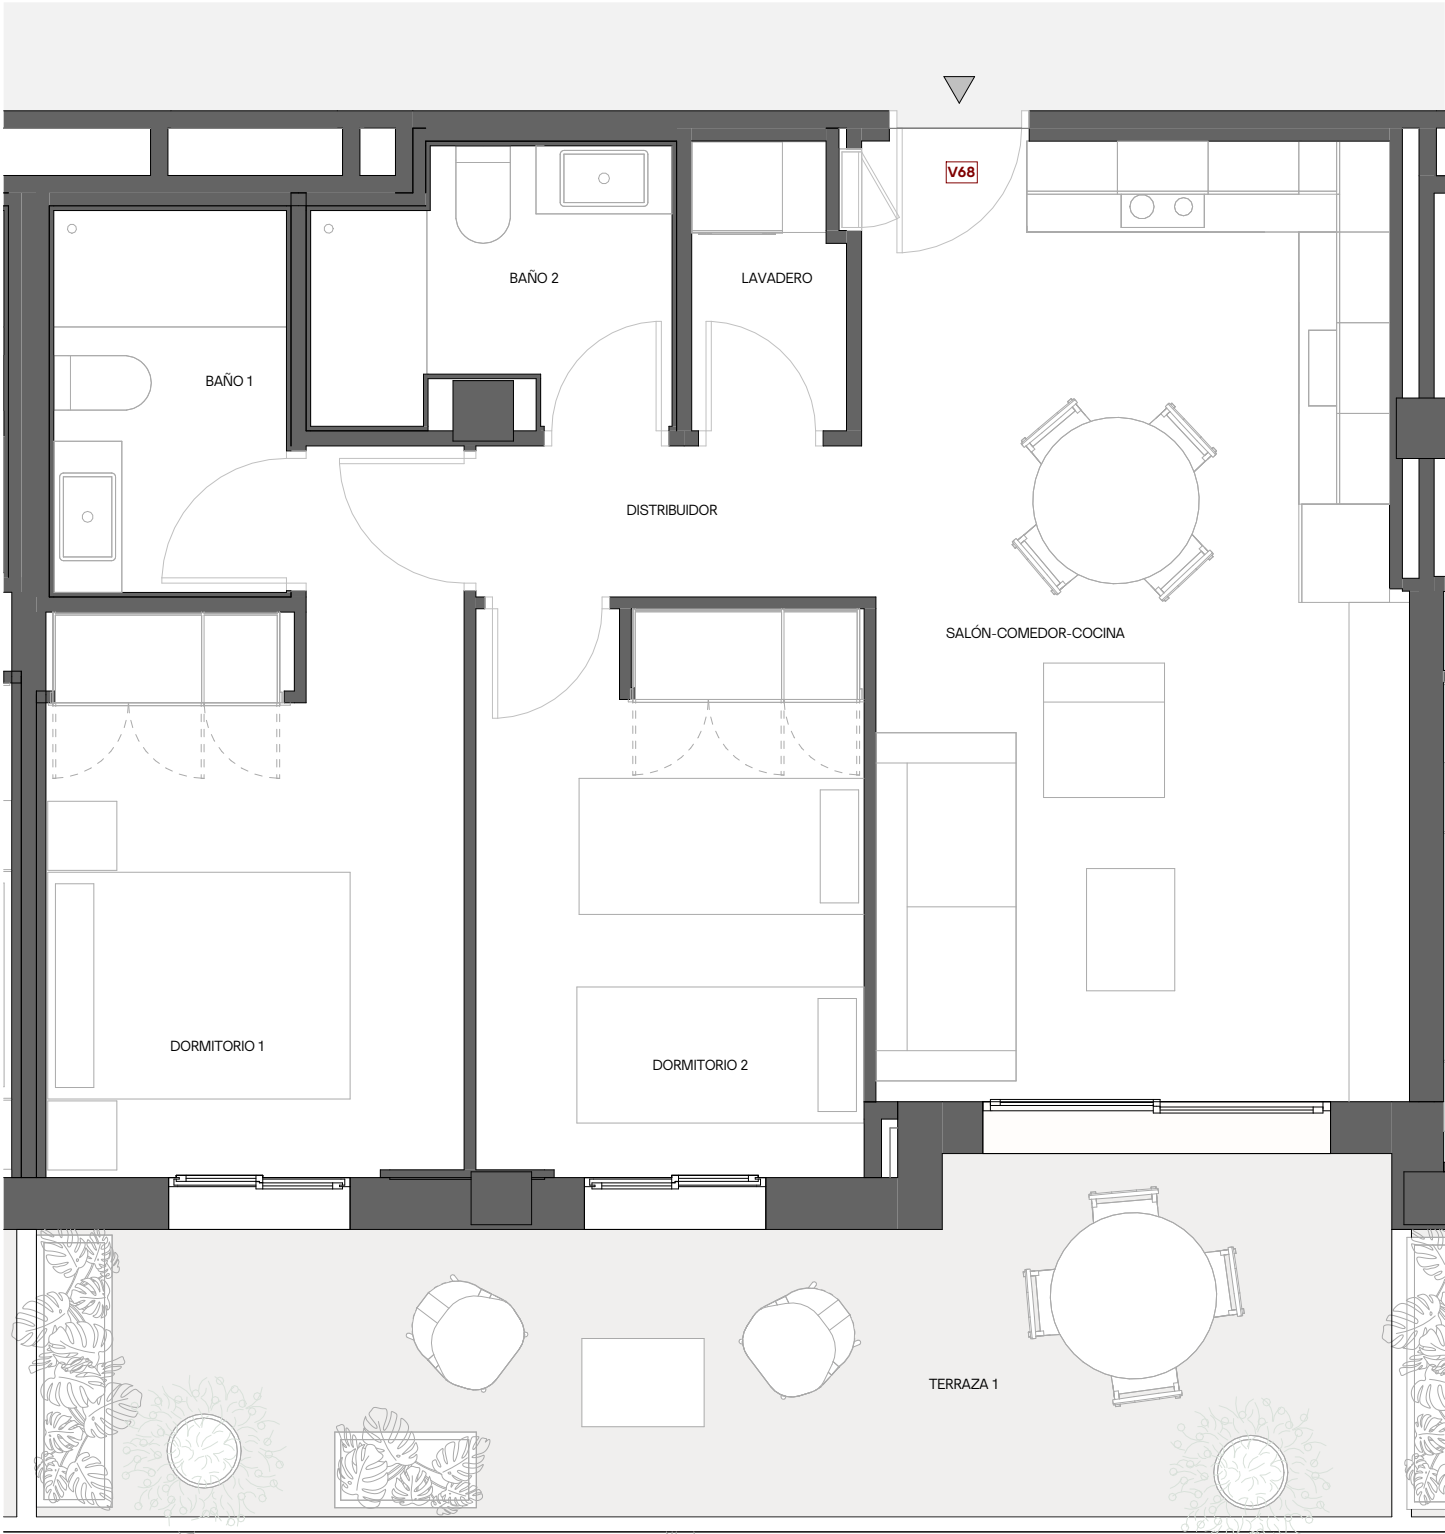

BELCAIRE
EDIFICIO DE VIVIENDAS EN MONCOFA
C/CANTABRIA 41, 12593, MONCOFA (CASTELLÓN)

VIVIENDA 5D
PLANTA 5 - PUERTA 68


SUPERFICIES

SUP. CONSTRUIDA INTERIOR CERRADA 64.79 m²
SUP. EXTERIOR TERRAZAS 18.64 m²

TERRAZAS CUBIERTAS (CONTABILIZADAS AL 100%) 18.64 m²
TERRAZAS DESCUBIERTAS (CONTABILIZADAS AL 100%) ---- m²

REPERCUSIÓN ZONAS COMUNES 5.79 m²
TOTAL: 89.22 m²

REPERCUSIÓN PORCHE PLANTA BAJA 5.12 m²
*NO SE COMPUTA EN TOTAL

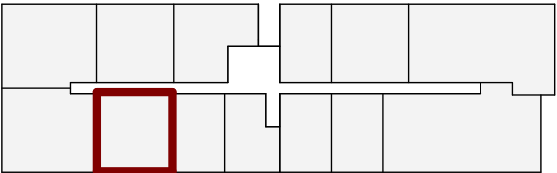

5D



El promotor se reserva el derecho a introducir modificaciones por necesidad de índole técnica o legal.