


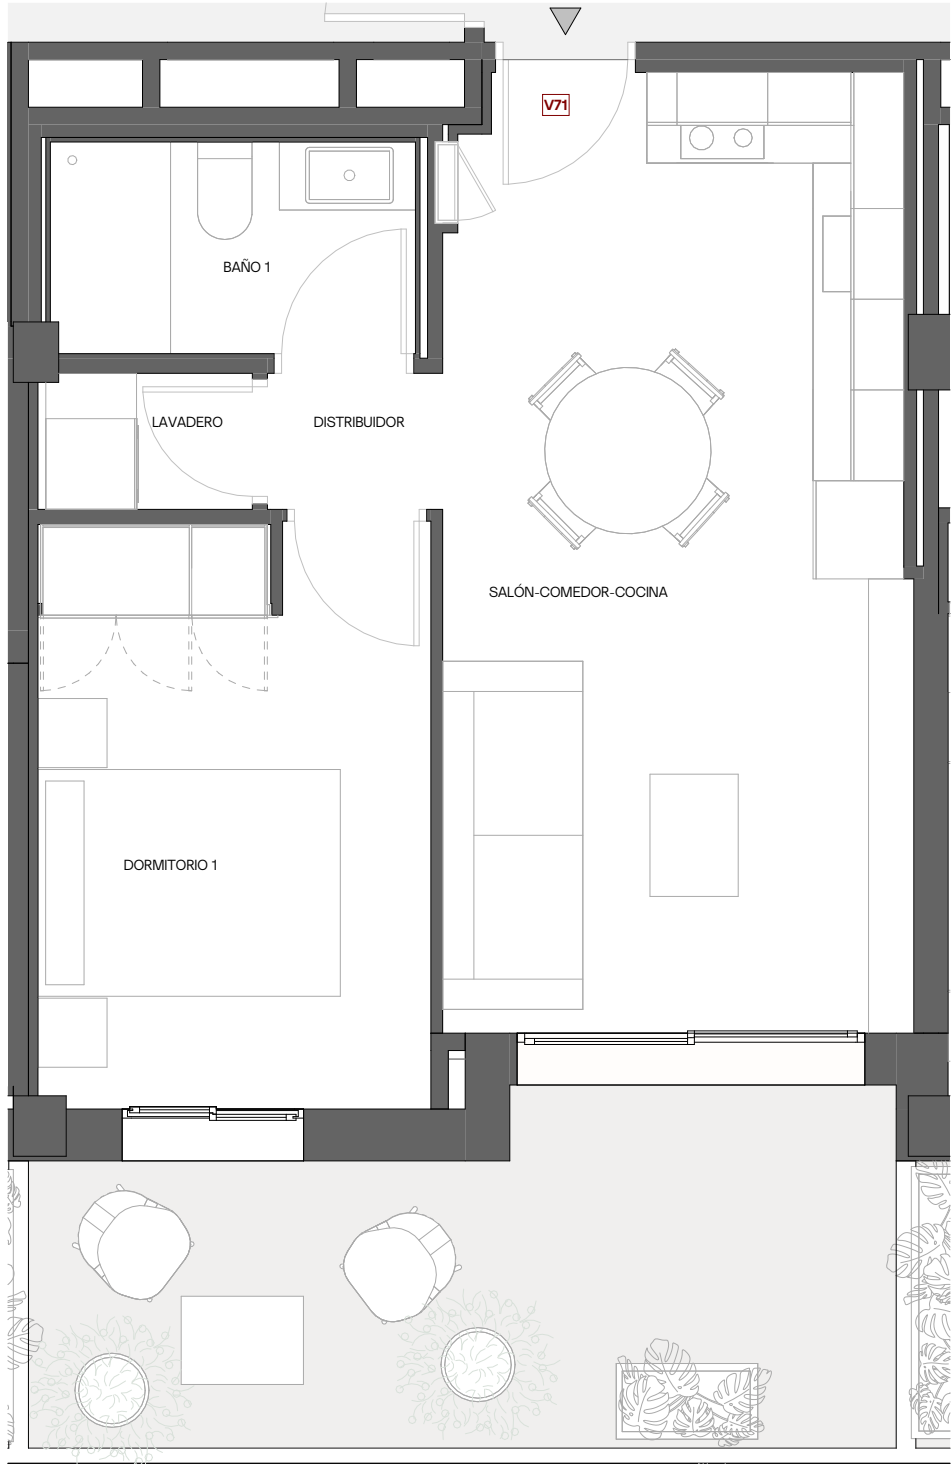


BELCAIRE
EDIFICIO DE VIVIENDAS EN MONCOFA
C/CANTABRIA 41, 12593, MONCOFA (CASTELLÓN)

VIVIENDA 51
PLANTA 5 - PUERTA 71

SUPERFICIES

SUP. CONSTRUIDA INTERIOR CERRADA	42.24 m ²
SUP. EXTERIOR TERRAZAS	12.20 m ²
TERRAZAS CUBIERTAS (CONTABILIZADAS AL 100%)	12.20 m ²
TERRAZAS DESCUBIERTAS (CONTABILIZADAS AL 100%)	----
REPERCUSIÓN ZONAS COMUNES	3.78 m ²
TOTAL:	58.22 m²
REPERCUSIÓN PORCHE PLANTA BAJA	3.34 m ²
*NO SE COMPUTA EN TOTAL	

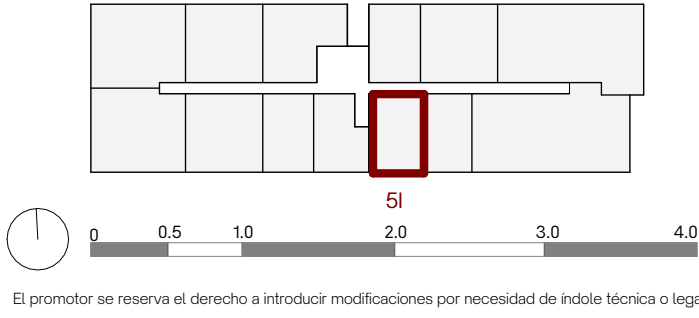

El promotor se reserva el derecho a introducir modificaciones por necesidad de índole técnica o legal.