


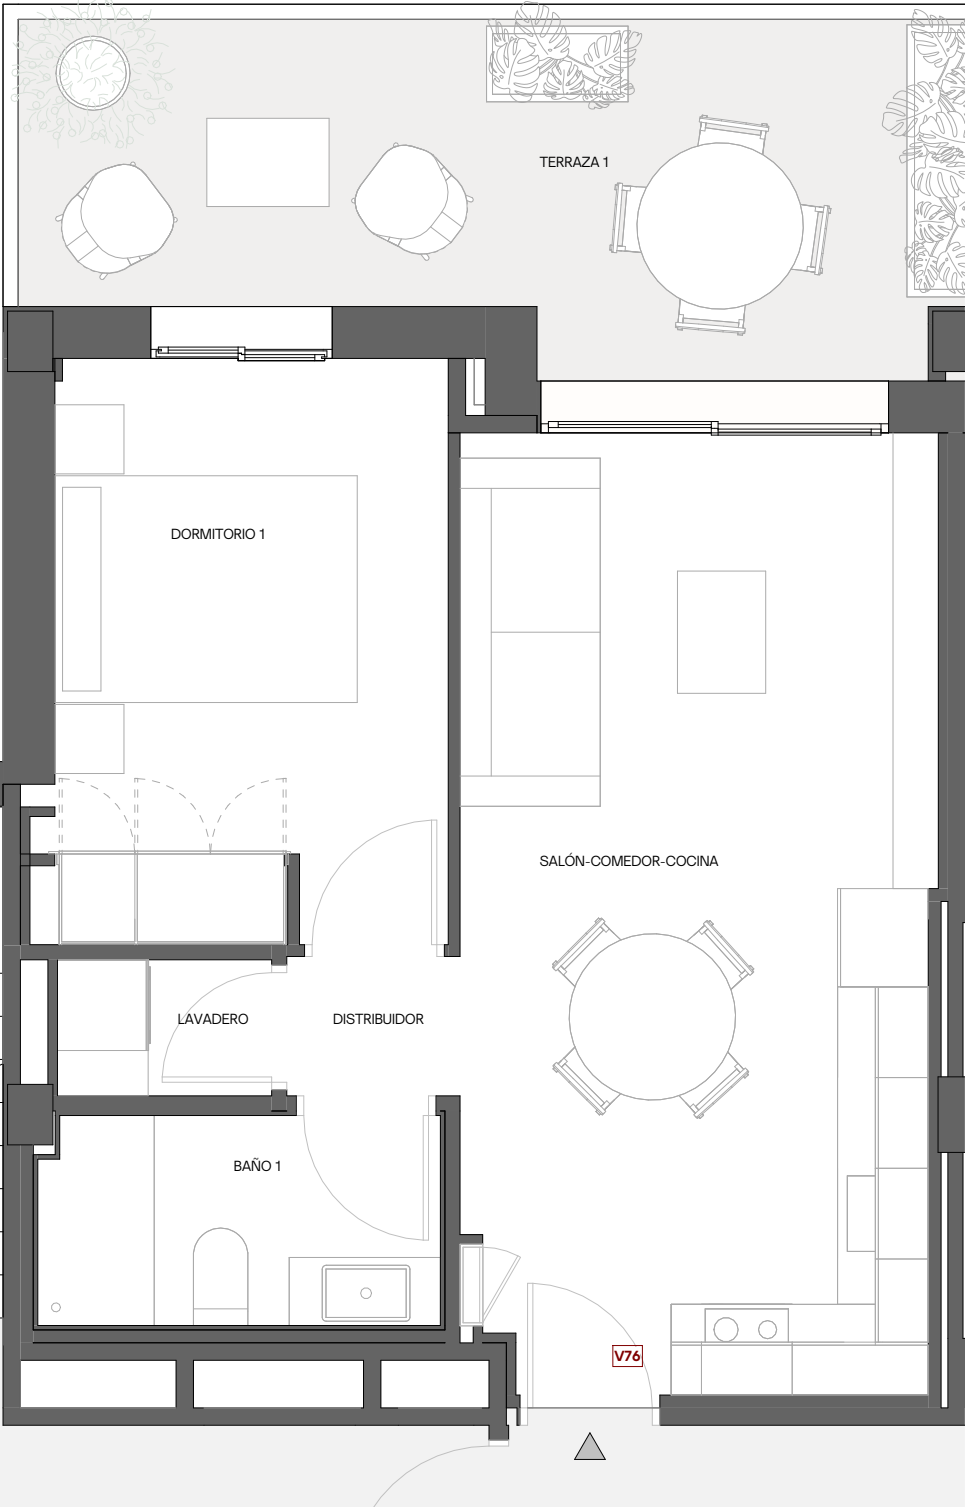

BELCAIRE
EDIFICIO DE VIVIENDAS EN MONCOFA
C/CANTABRIA 41, 12593, MONCOFA (CASTELLÓN)

VIVIENDA 5H
PLANTA 5 - PUERTA 76

SUPERFICIES	
SUP. CONSTRUIDA INTERIOR CERRADA	42.62 m ²
SUP. EXTERIOR TERRAZAS	13.10 m ²
TERRAZAS CUBIERTAS (CONTABILIZADAS AL 100%)	13.10 m ²
TERRAZAS DESCUBIERTAS (CONTABILIZADAS AL 100%)	----- m ²
REPERCUSIÓN ZONAS COMUNES	3.87 m ²
TOTAL:	59.59 m²
REPERCUSIÓN PORCHE PLANTA BAJA	3.42 m ²
*NO SE COMPUTA EN TOTAL	

