



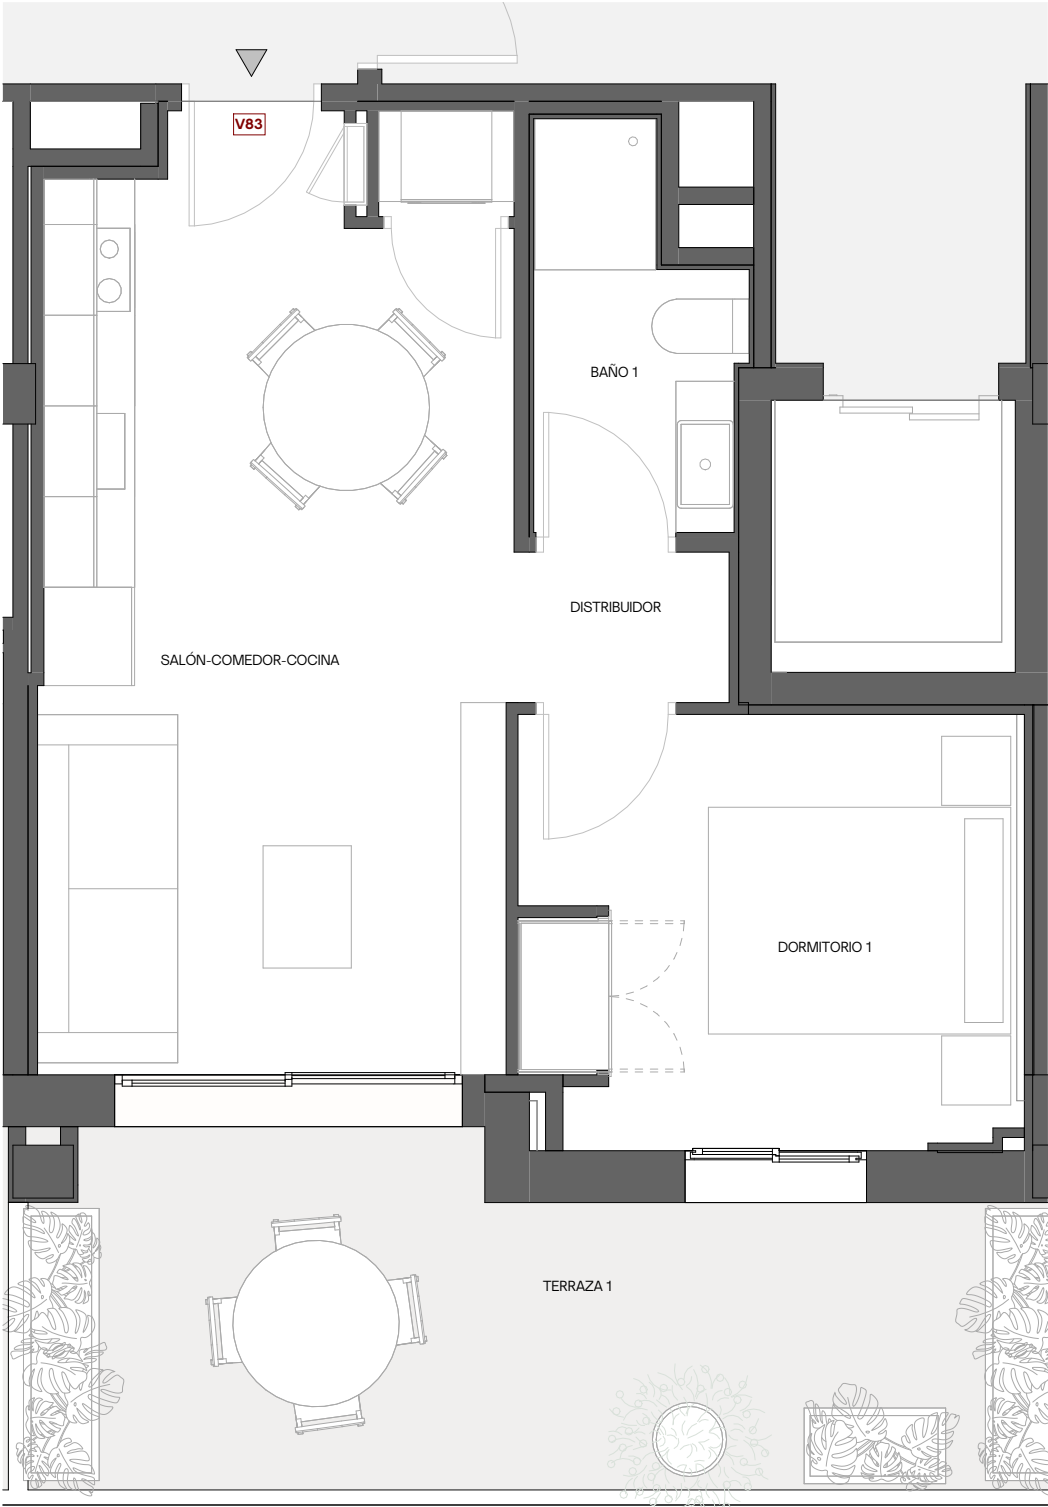

BELCAIRE
EDIFICIO DE VIVIENDAS EN MONCOFA
C/CANTABRIA 41, 12593, MONCOFA (CASTELLÓN)

VIVIENDA 6G
PLANTA 6 - PUERTA 83

SUPERFICIES	
SUP. CONSTRUIDA INTERIOR CERRADA	38.74 m ²
SUP. EXTERIOR TERRAZAS	13.00 m ²
TERRAZAS CUBIERTAS (CONTABILIZADAS AL 100%)	13.00 m ²
TERRAZAS DESCUBIERTAS (CONTABILIZADAS AL 100%)	----- m ²
REPERCUSIÓN ZONAS COMUNES	3.59 m ²
TOTAL:	55.33 m²
REPERCUSIÓN PORCHE PLANTA BAJA	3.17 m ²
*NO SE COMPUTA EN TOTAL	

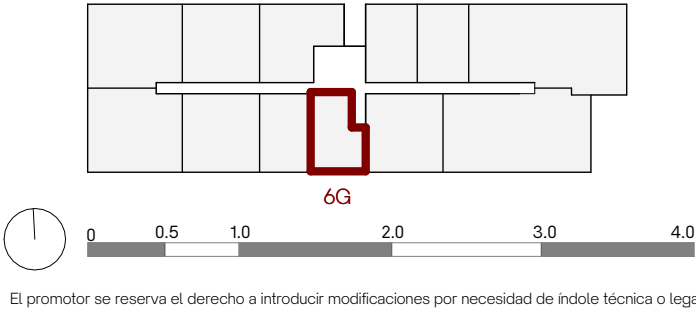

El promotor se reserva el derecho a introducir modificaciones por necesidad de índole técnica o legal.