


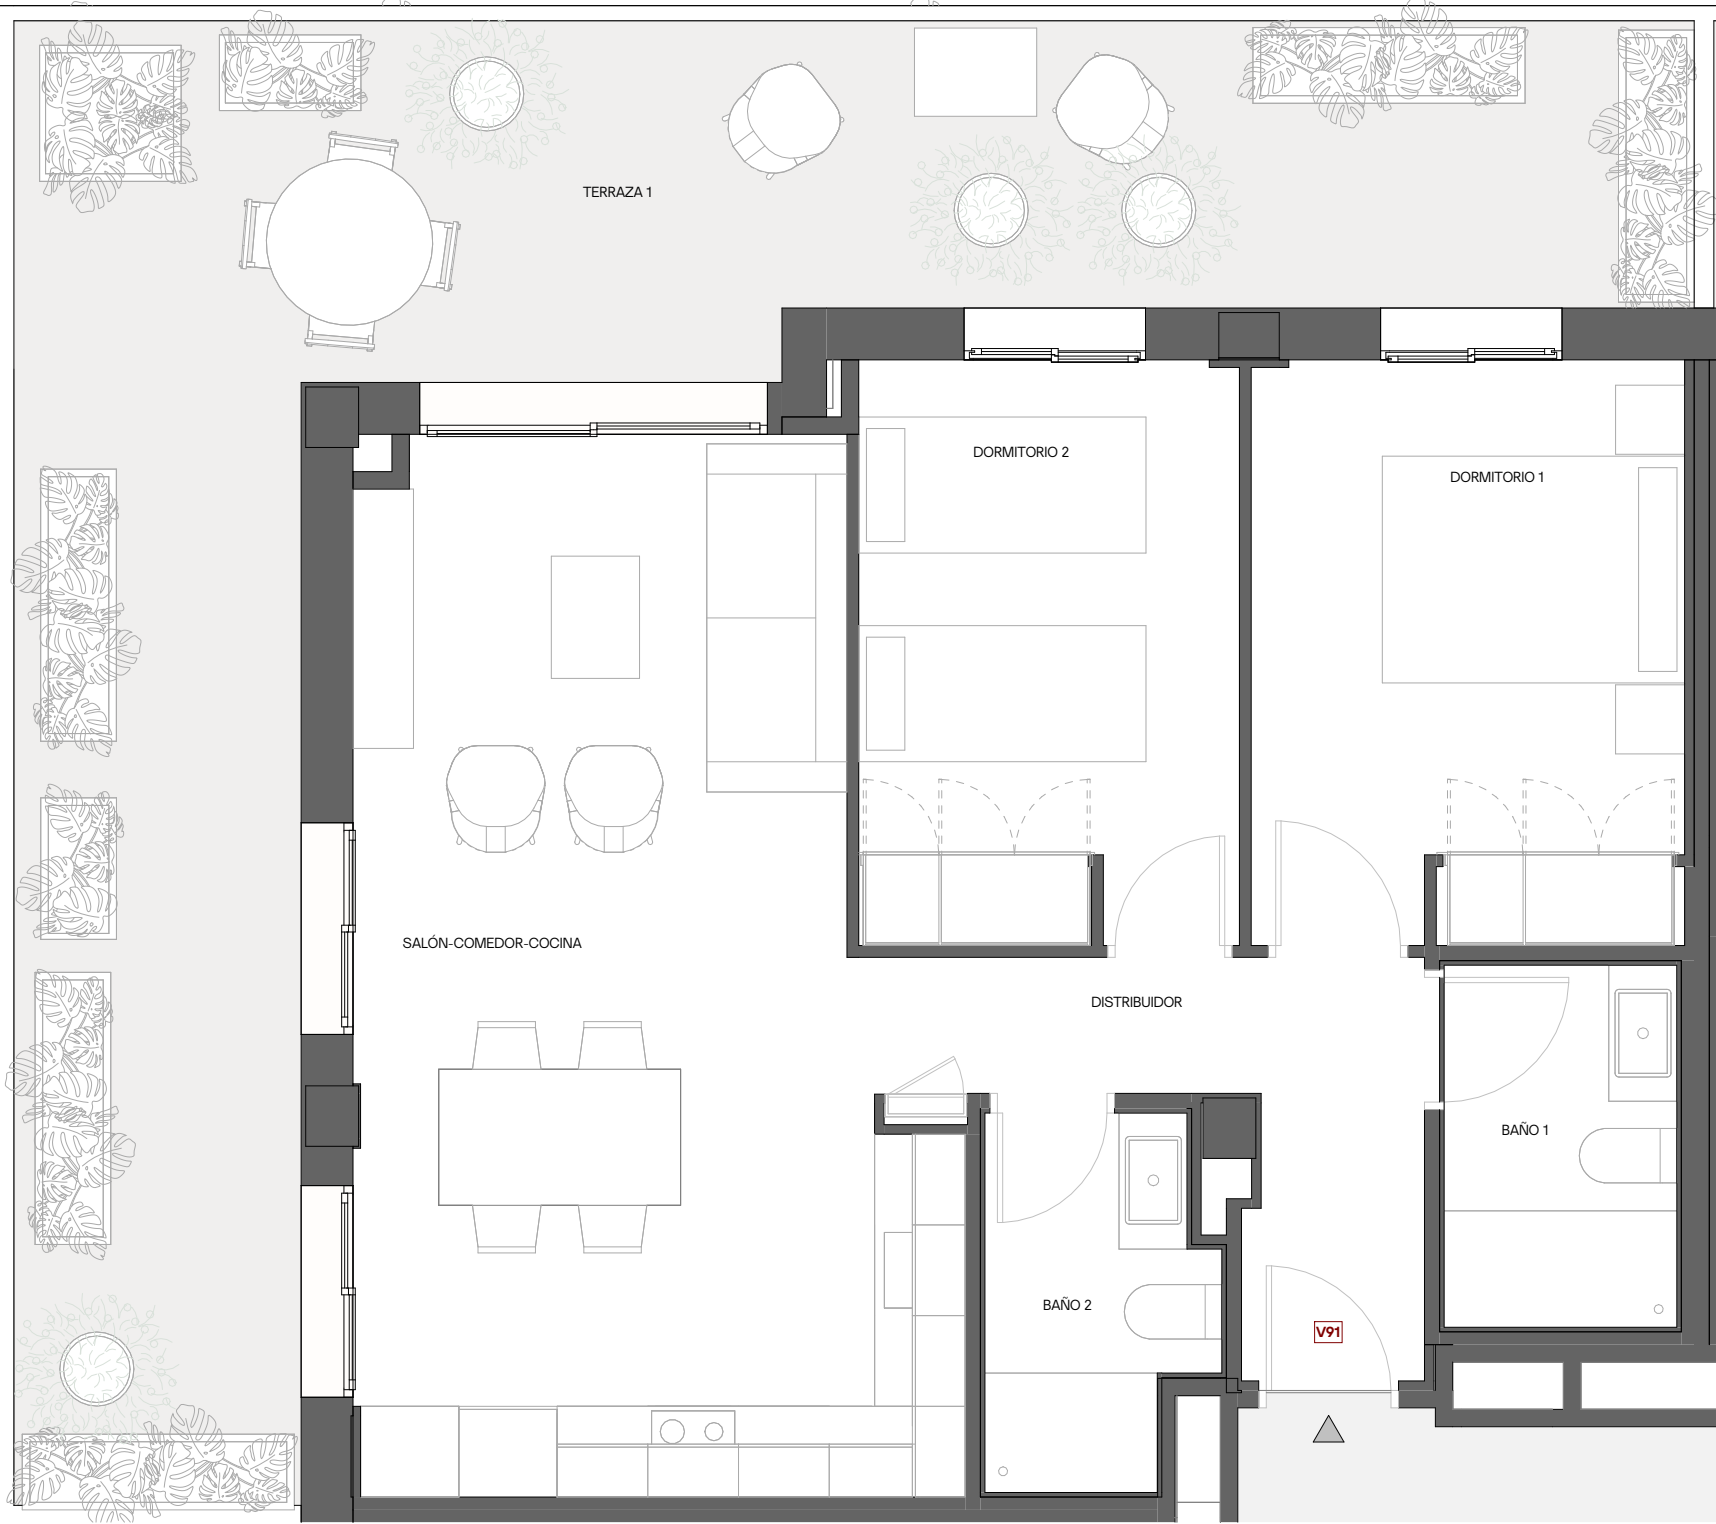

BELCAIRE
EDIFICIO DE VIVIENDAS EN MONCOFA
C/CANTABRIA 41, 12593, MONCOFA (CASTELLÓN)

VIVIENDA 7A
PLANTA 7 - PUERTA 91

SUPERFICIES

SUP. CONSTRUIDA INTERIOR CERRADA	69.22 m ²
SUP. EXTERIOR TERRAZAS	38.31 m ²
TERRAZAS CUBIERTAS (CONTABILIZADAS AL 100%)	38.31 m ²
TERRAZAS DESCUBIERTAS (CONTABILIZADAS AL 100%)	----
REPERCUSIÓN ZONAS COMUNES	7.47 m ²
TOTAL:	115.00 m²
REPERCUSIÓN PORCHE PLANTA BAJA	6.59 m ²
*NO SE COMPUTA EN TOTAL	

