


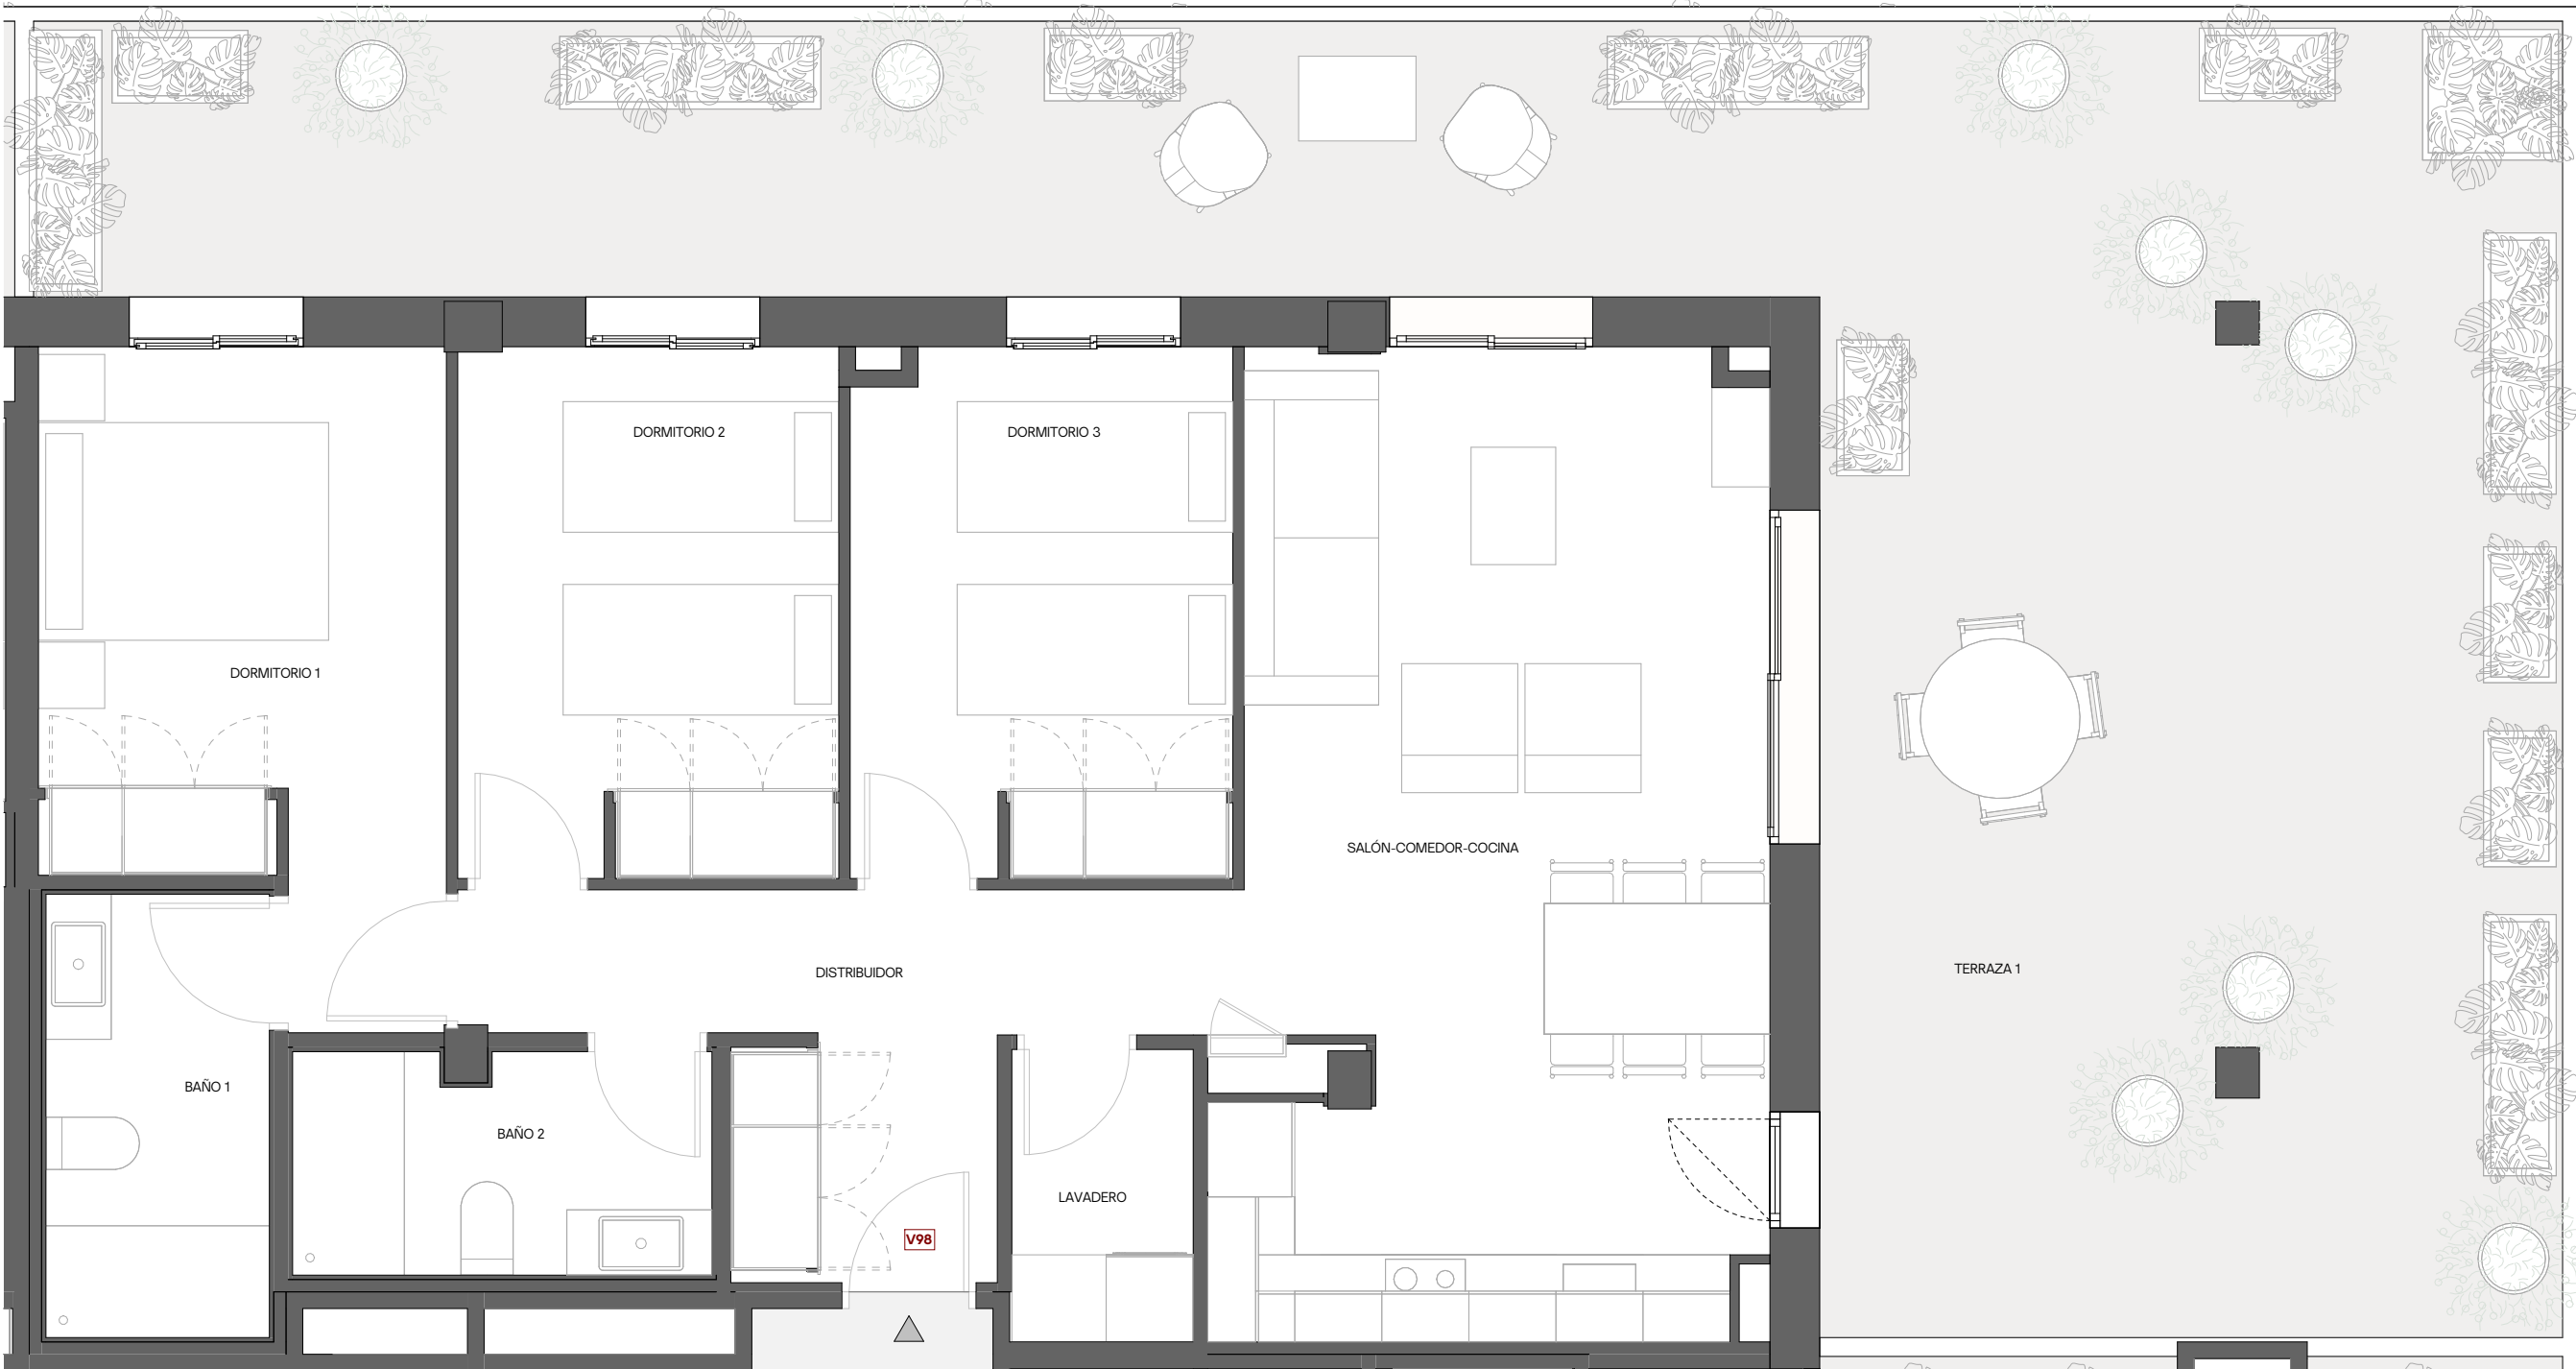


BELCAIRE
EDIFICIO DE VIVIENDAS EN MONCOFA
C/CANTABRIA 41, 12593, MONCOFA (CASTELLÓN)

VIVIENDA 7J
PLANTA 7 - PUERTA 98

SUPERFICIES

SUP. CONSTRUIDA INTERIOR CERRADA	88.11 m ²
SUP. EXTERIOR TERRAZAS	79.83 m ²
TERRAZAS CUBIERTAS (CONTABILIZADAS AL 100%)	59.95 m ²
TERRAZAS DESCUBIERTAS (CONTABILIZADAS AL 100%)	19.88 m ²
REPERCUSIÓN ZONAS COMUNES	10.28 m ²
TOTAL:	178.22 m²
REPERCUSIÓN PORCHE PLANTA BAJA	9.08 m ²
*NO SE COMPUTA EN TOTAL	

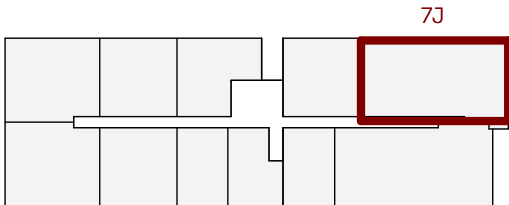

El promotor se reserva el derecho a introducir modificaciones por necesidad de índole técnica o legal.