



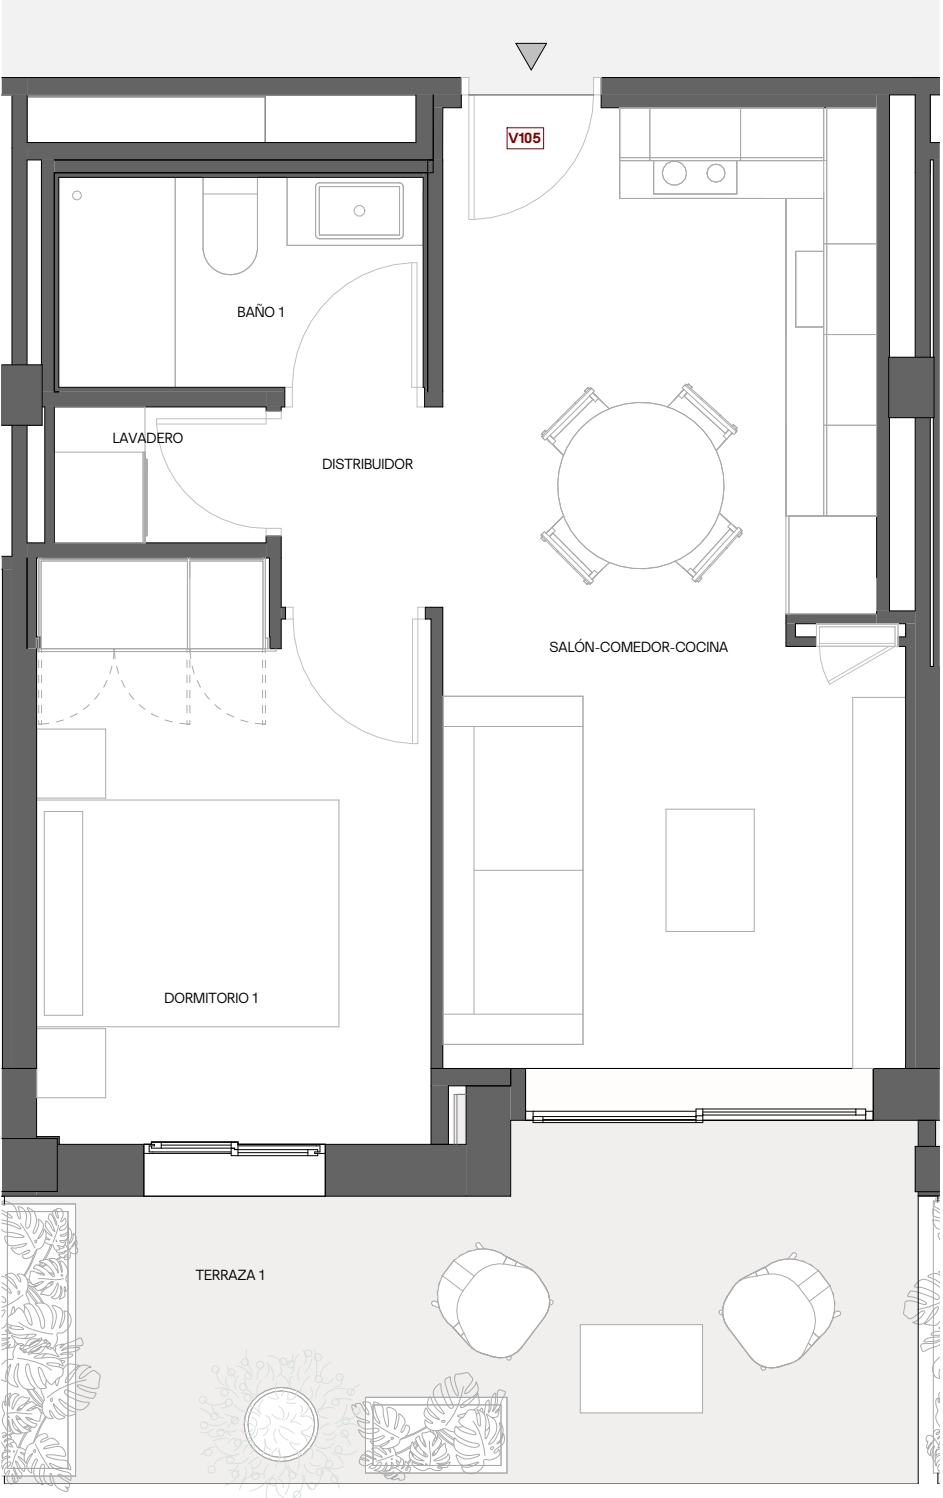

BELCAIRE
EDIFICIO DE VIVIENDAS EN MONCOFA
C/CANTABRIA 41, 12593, MONCOFA (CASTELLÓN)

VIVIENDA 8F
PLANTA 8 - PUERTA 105

SUPERFICIES	
SUP. CONSTRUIDA INTERIOR CERRADA	41.09 m ²
SUP. EXTERIOR TERRAZAS	12.91 m ²
TERRAZAS CUBIERTAS (CONTABILIZADAS AL 100%)	12.91 m ²
TERRAZAS DESCUBIERTAS (CONTABILIZADAS AL 100%)	--- m ²
REPERCUSIÓN ZONAS COMUNES	3.75 m ²
TOTAL:	57.75 m²
REPERCUSIÓN PORCHE PLANTA BAJA	3.31 m ²
*NO SE COMPUTA EN TOTAL	

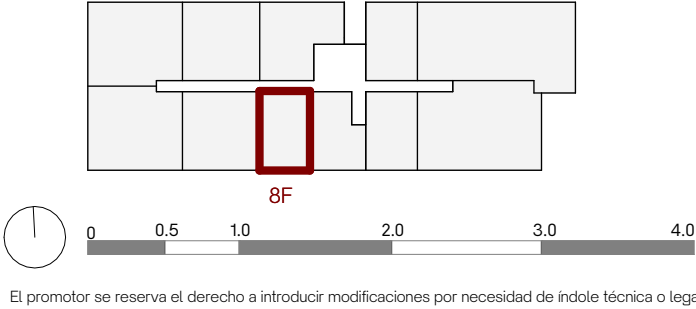

El promotor se reserva el derecho a introducir modificaciones por necesidad de índole técnica o legal.