


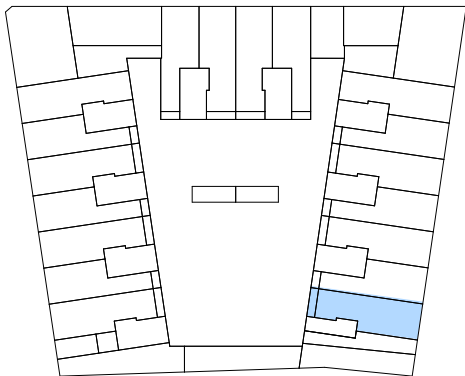


SUPERFICIES CONSTRUIDAS

INTERIOR	92.23 m ²
EXTERIOR	6.21 m ²
TOTAL CONSTRUIDA	98.44 m ²

EDIFICIO DE 94 VIVIENDAS EN PUZOL

ESC 1 PLANTA BAJA

A VIVIENDA TIPO

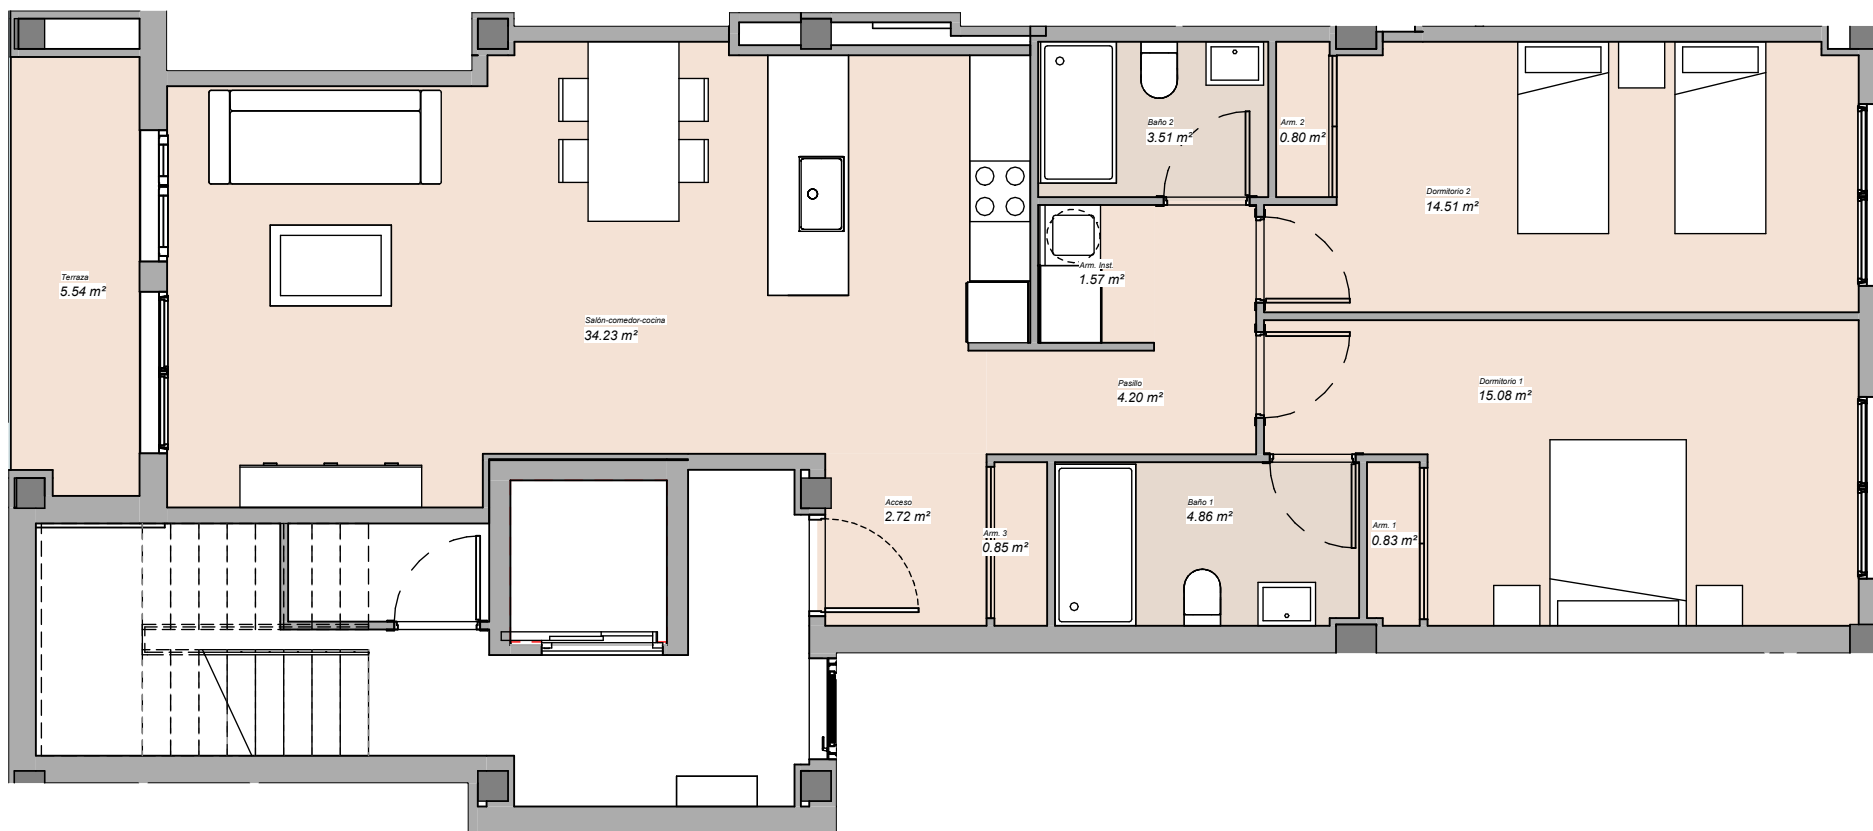

El promotor se reserva el derecho a introducir modificaciones por necesidad de índole técnica o legal.

