


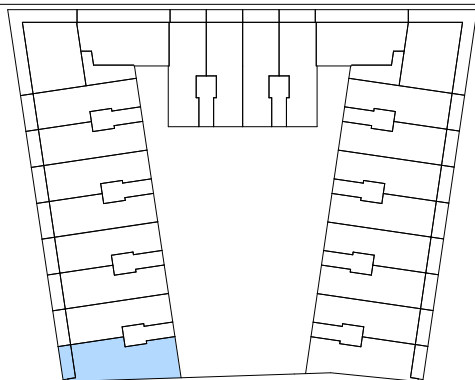


SUPERFICIES CONSTRUIDAS

INTERIOR	103.26 m ²
EXTERIOR	9.86 m ²
TOTAL CONSTRUIDA	113.12 m ²

EDIFICIO DE 94 VIVIENDAS EN PUZOL

ESC 12 PLANTA 1 y 2

A
VIVIENDA TIPO

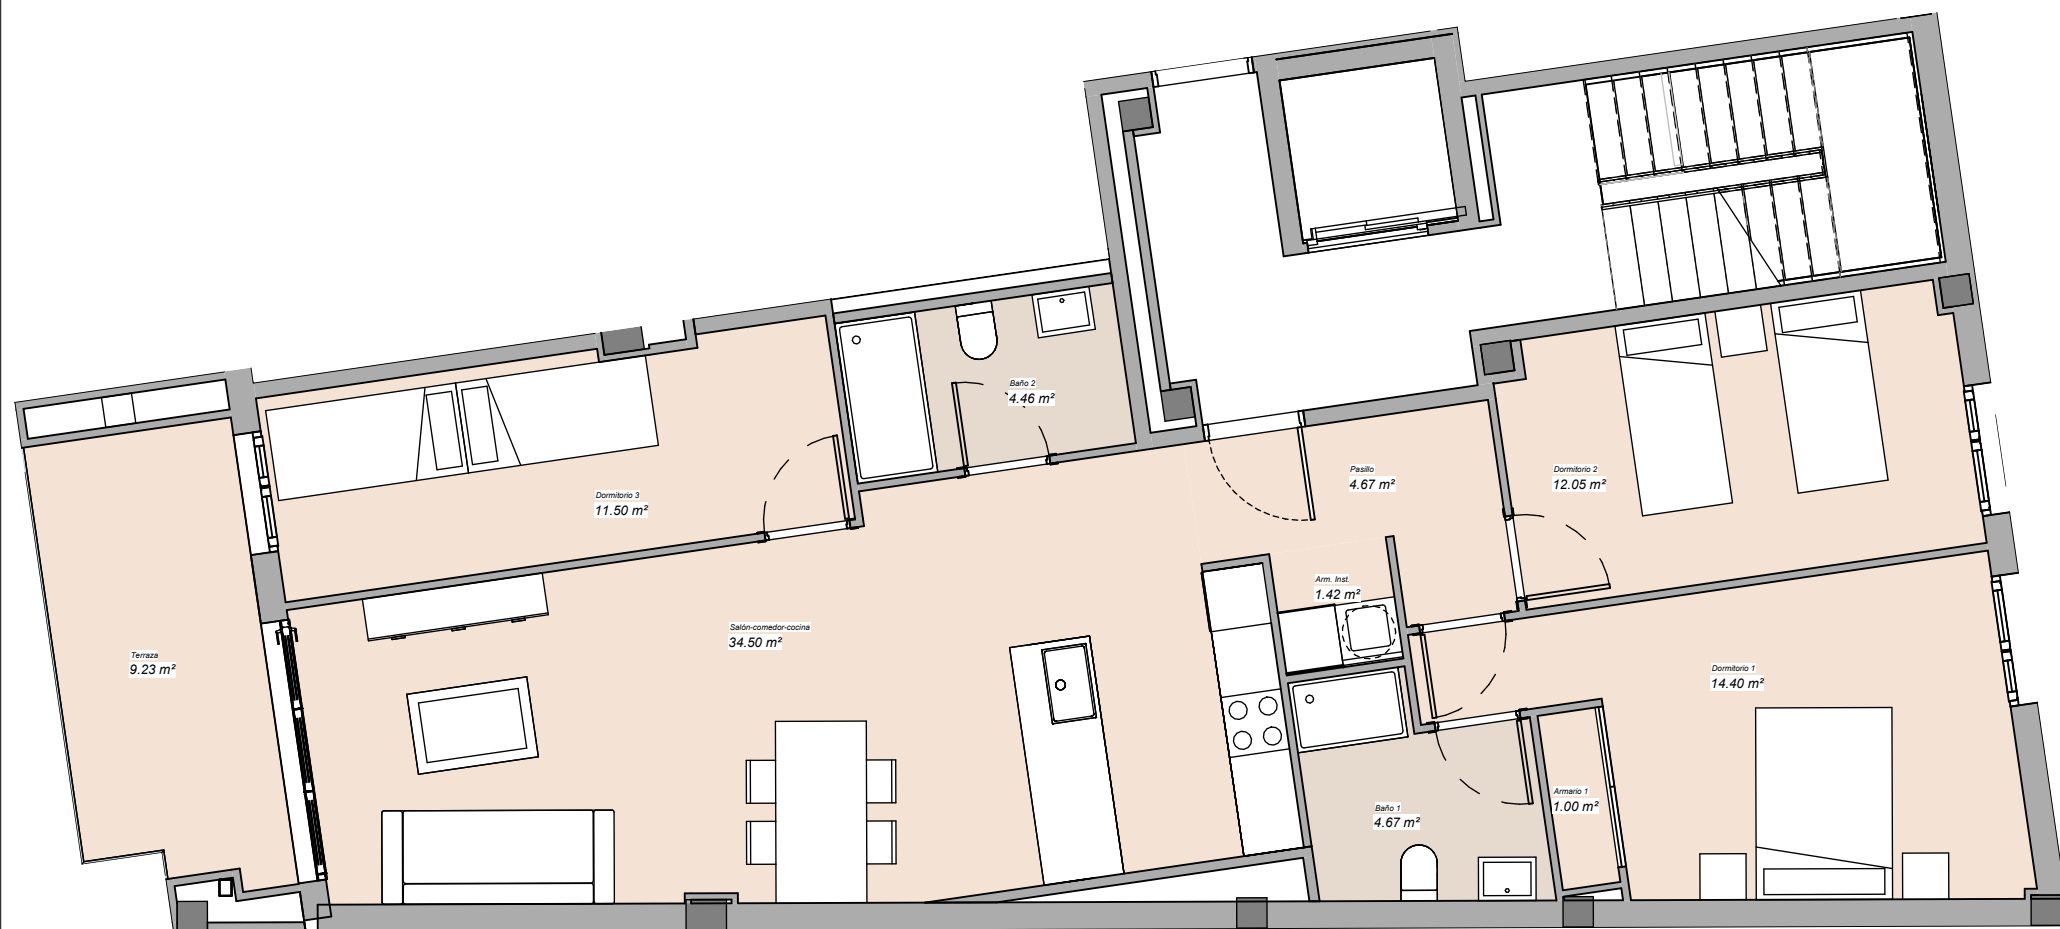

El promotor se reserva el derecho a introducir modificaciones por necesidad de índole técnica o legal.

