


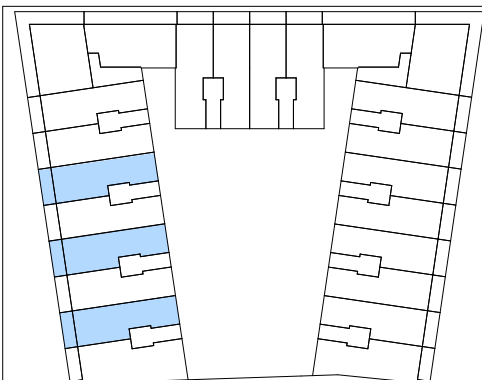


SUPERFICIES CONSTRUIDAS

INTERIOR	92.1 m ²
EXTERIOR	12.6 m ²
TOTAL CONSTRUIDA	104.7 m ²

EDIFICIO DE 94 VIVIENDAS EN PUZOL

ESC 10 11 12
PLANTA 1 y 2

B
VIVIENDA TIPO

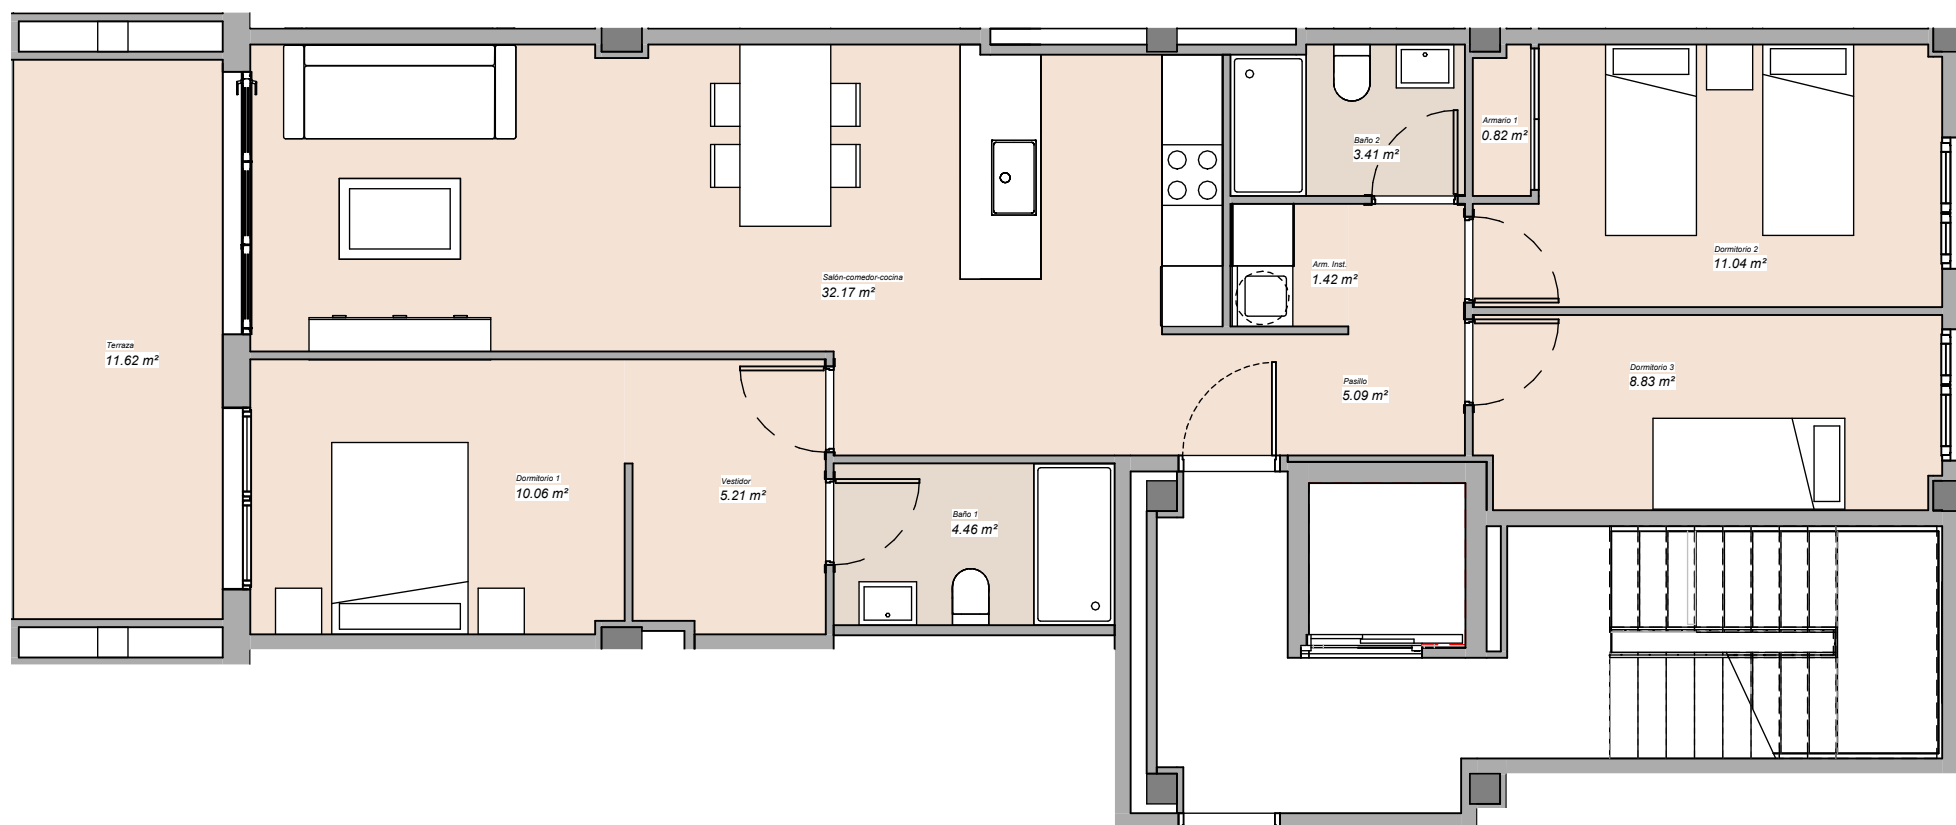

El promotor se reserva el derecho a introducir modificaciones por necesidad de índole técnica o legal.

