


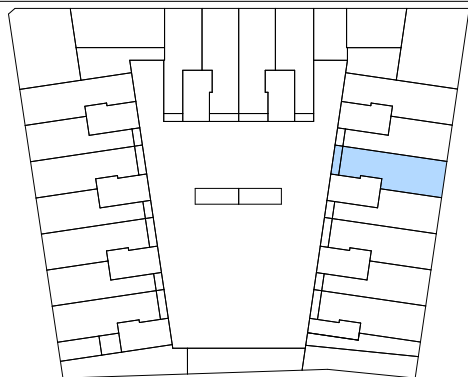

SUPERFICIES CONSTRUIDAS


INTERIOR	92.23 m ²
EXTERIOR	6.21 m ²

TOTAL CONSTRUIDA	98.44 m ²
------------------	----------------------

EDIFICIO DE 94 VIVIENDAS EN PUZOL

ESC 3
PLANTA BAJA

A
VIVIENDA TIPO

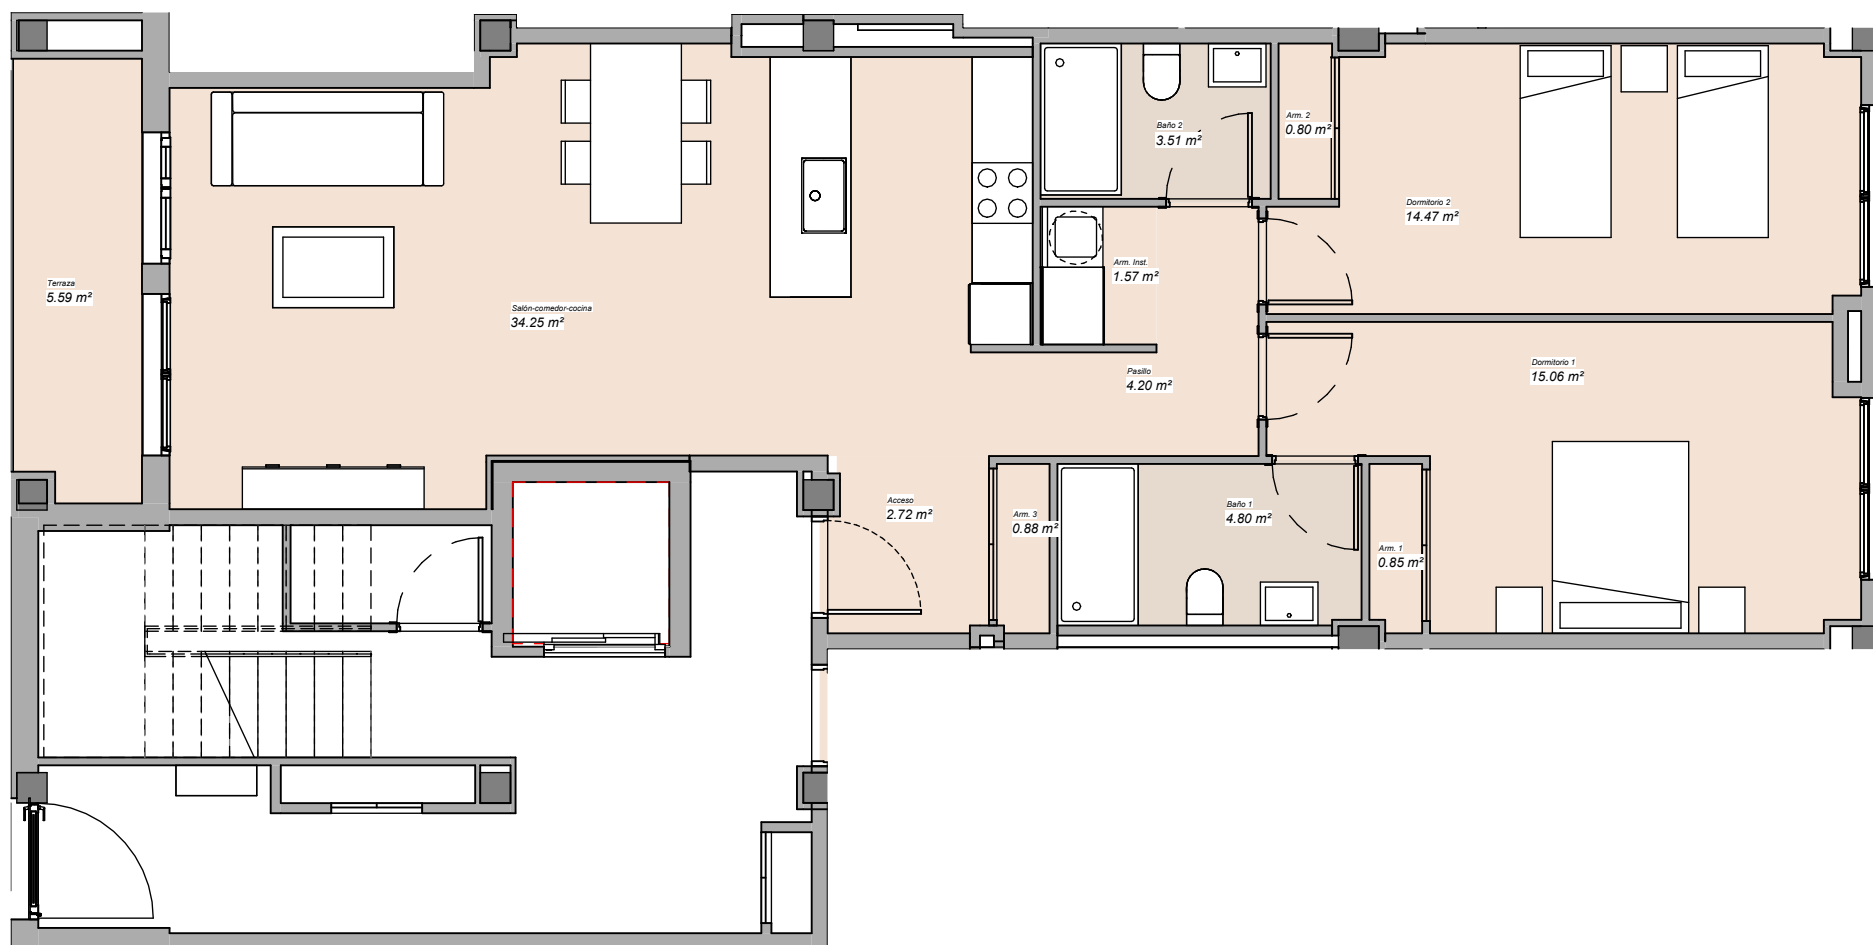

El promotor se reserva el derecho a introducir modificaciones por necesidad de índole técnica o legal.

