


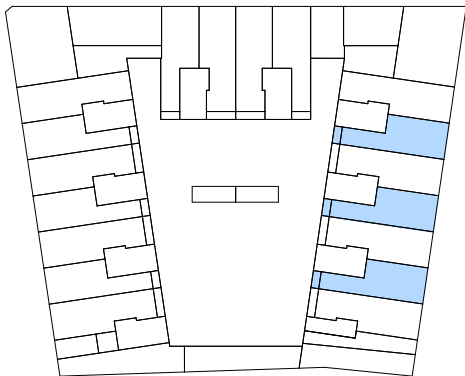


SUPERFICIES CONSTRUIDAS

INTERIOR	84.47 m ²
EXTERIOR	3.94 m ²
TOTAL CONSTRUIDA	88.41 m ²

EDIFICIO DE 94 VIVIENDAS EN PUZOL

ESC 2 3 4
PLANTA BAJA

B
VIVIENDA TIPO

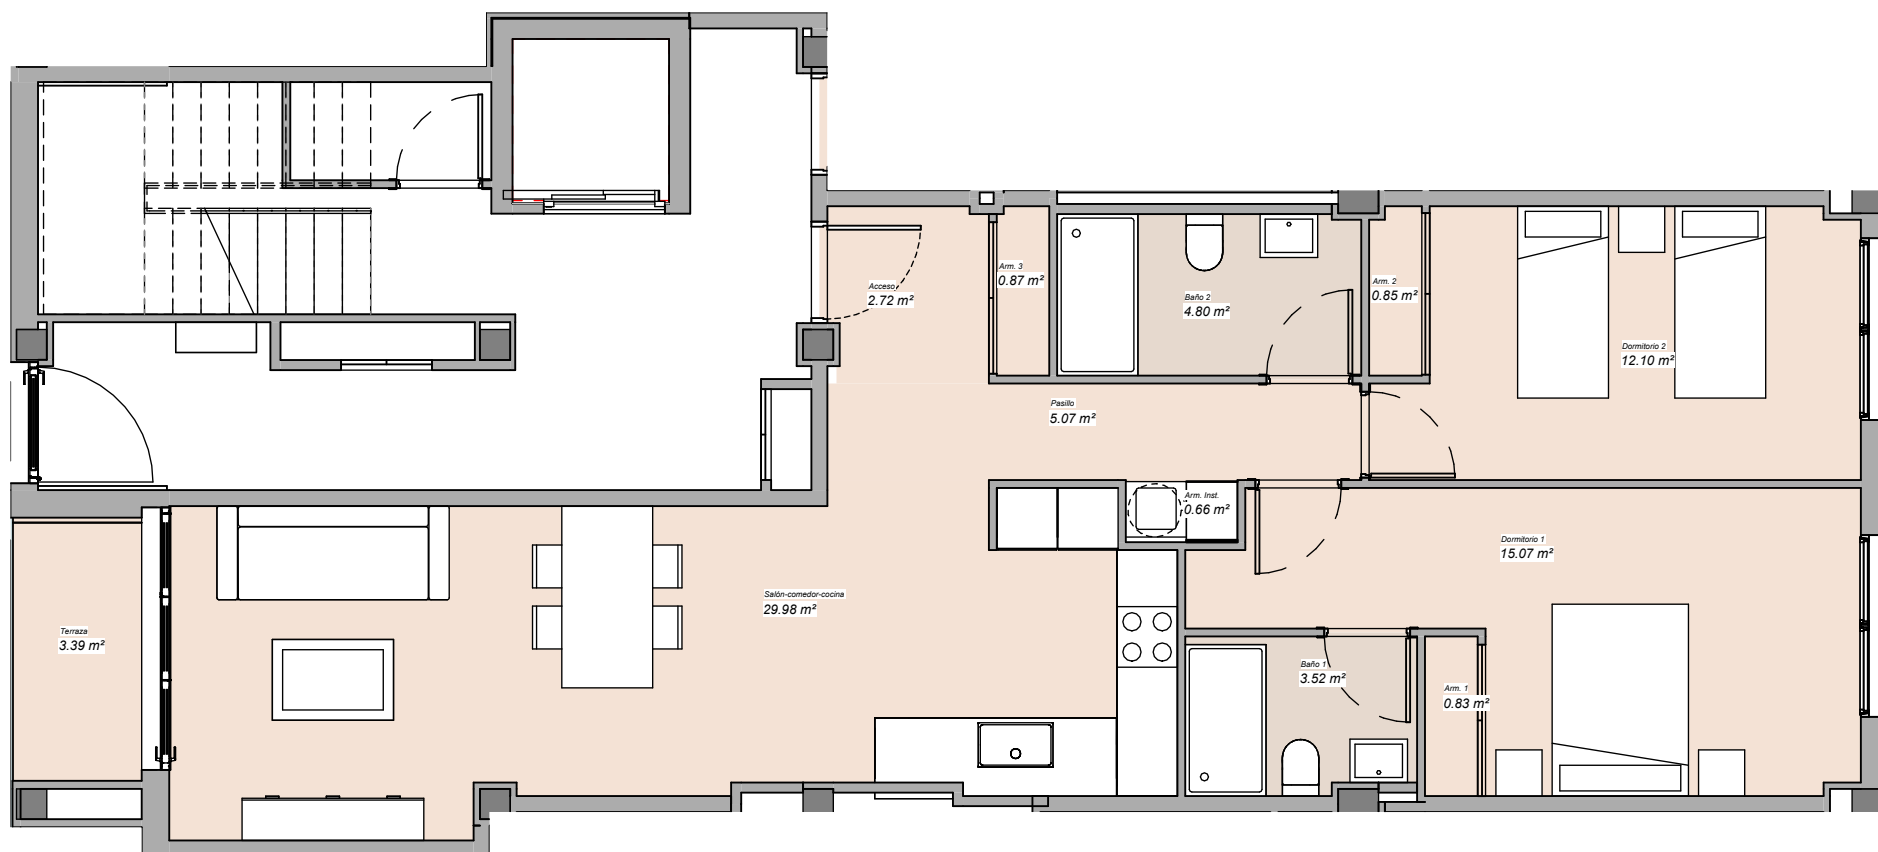

El promotor se reserva el derecho a introducir modificaciones por necesidad de índole técnica o legal.

