


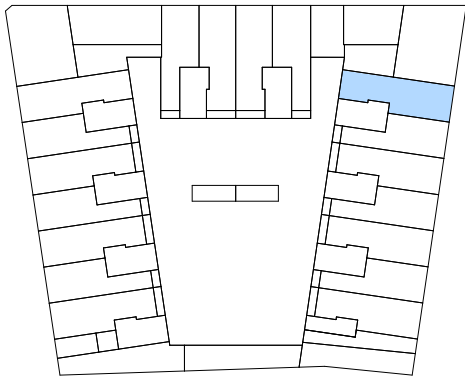

SUPERFICIES CONSTRUIDAS


INTERIOR	99.9 m ²
EXTERIOR	0 m ²
TOTAL CONSTRUIDA	99.9 m ²

EDIFICIO DE 94 VIVIENDAS EN PUZOL

ESC 4
PLANTA BAJA

A

VIVIENDA TIPO

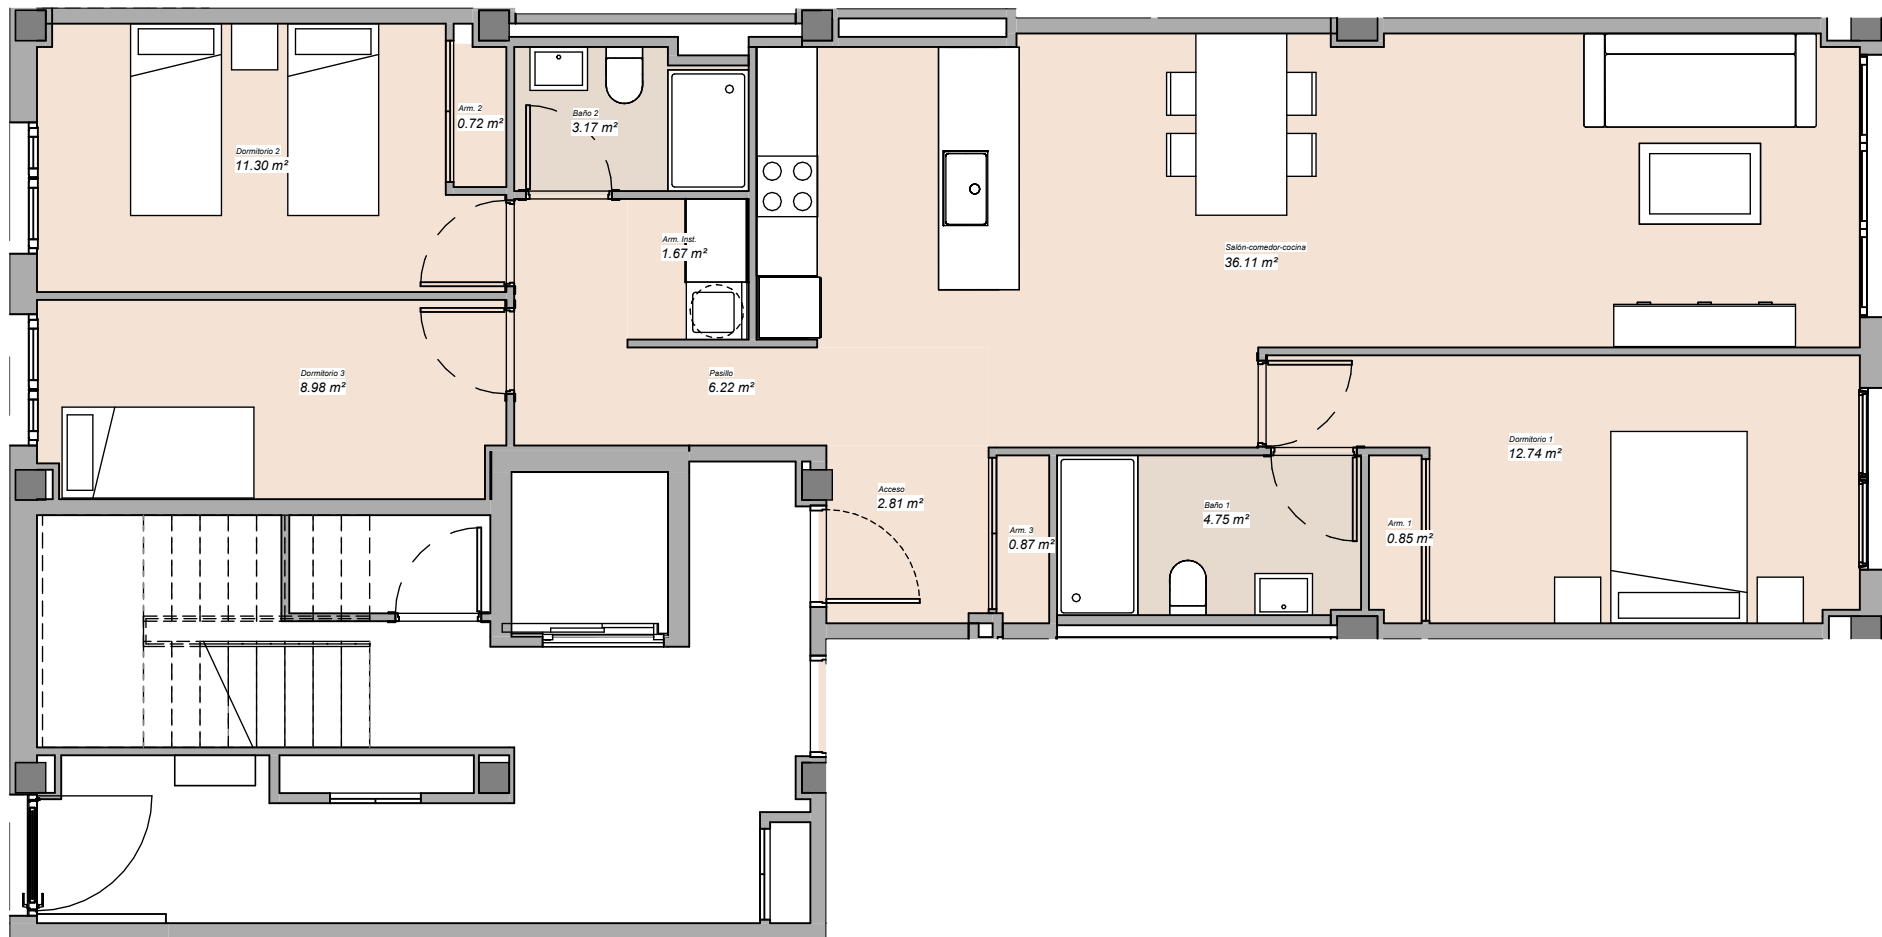

El promotor se reserva el derecho a introducir modificaciones por necesidad de índole técnica o legal.

