


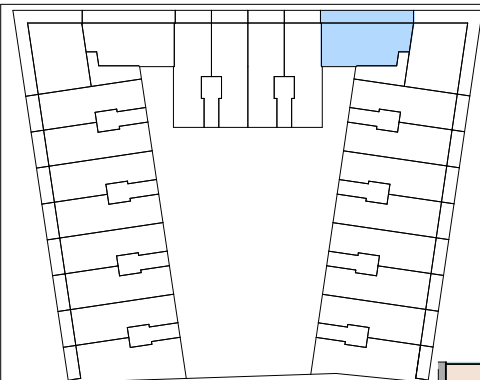

SUPERFICIES CONSTRUIDAS


INTERIOR	112.29 m ²
EXTERIOR	34.54 m ²

TOTAL CONSTRUIDA	146.83 m ²
------------------	-----------------------

EDIFICIO DE 94 VIVIENDAS EN PUZOL

ESC 5
PLANTA 1 2 Y 3

A
VIVIENDA TIPO

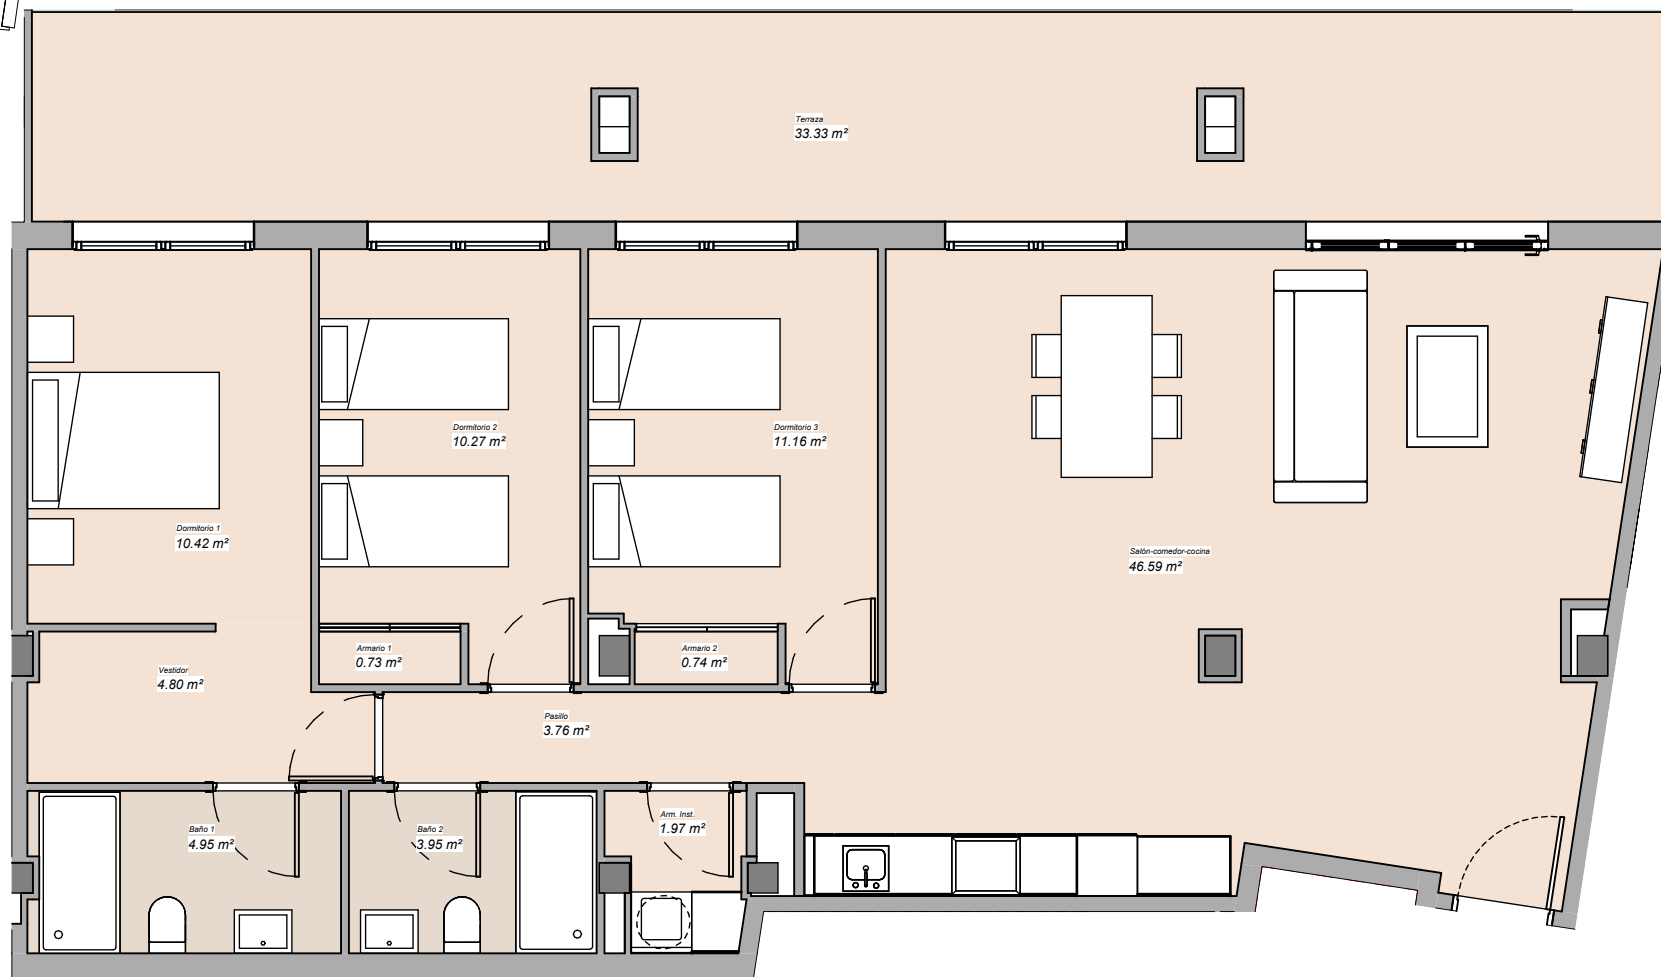

El promotor se reserva el derecho a introducir modificaciones por necesidad de índole técnica o legal.

