


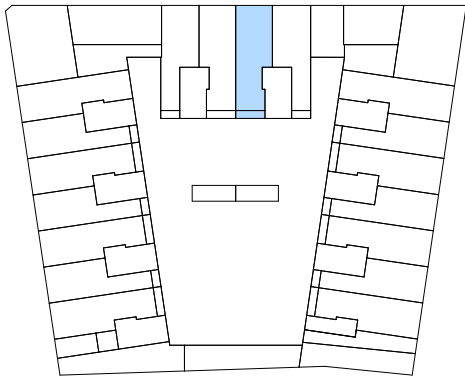


SUPERFICIES CONSTRUIDAS

INTERIOR	92.87 m ²
EXTERIOR	5.93 m ²
TOTAL CONSTRUIDA	98.8 m ²

EDIFICIO DE 94 VIVIENDAS EN PUZOL

ESC 6
PLANTA BAJA

A
VIVIENDA TIPO

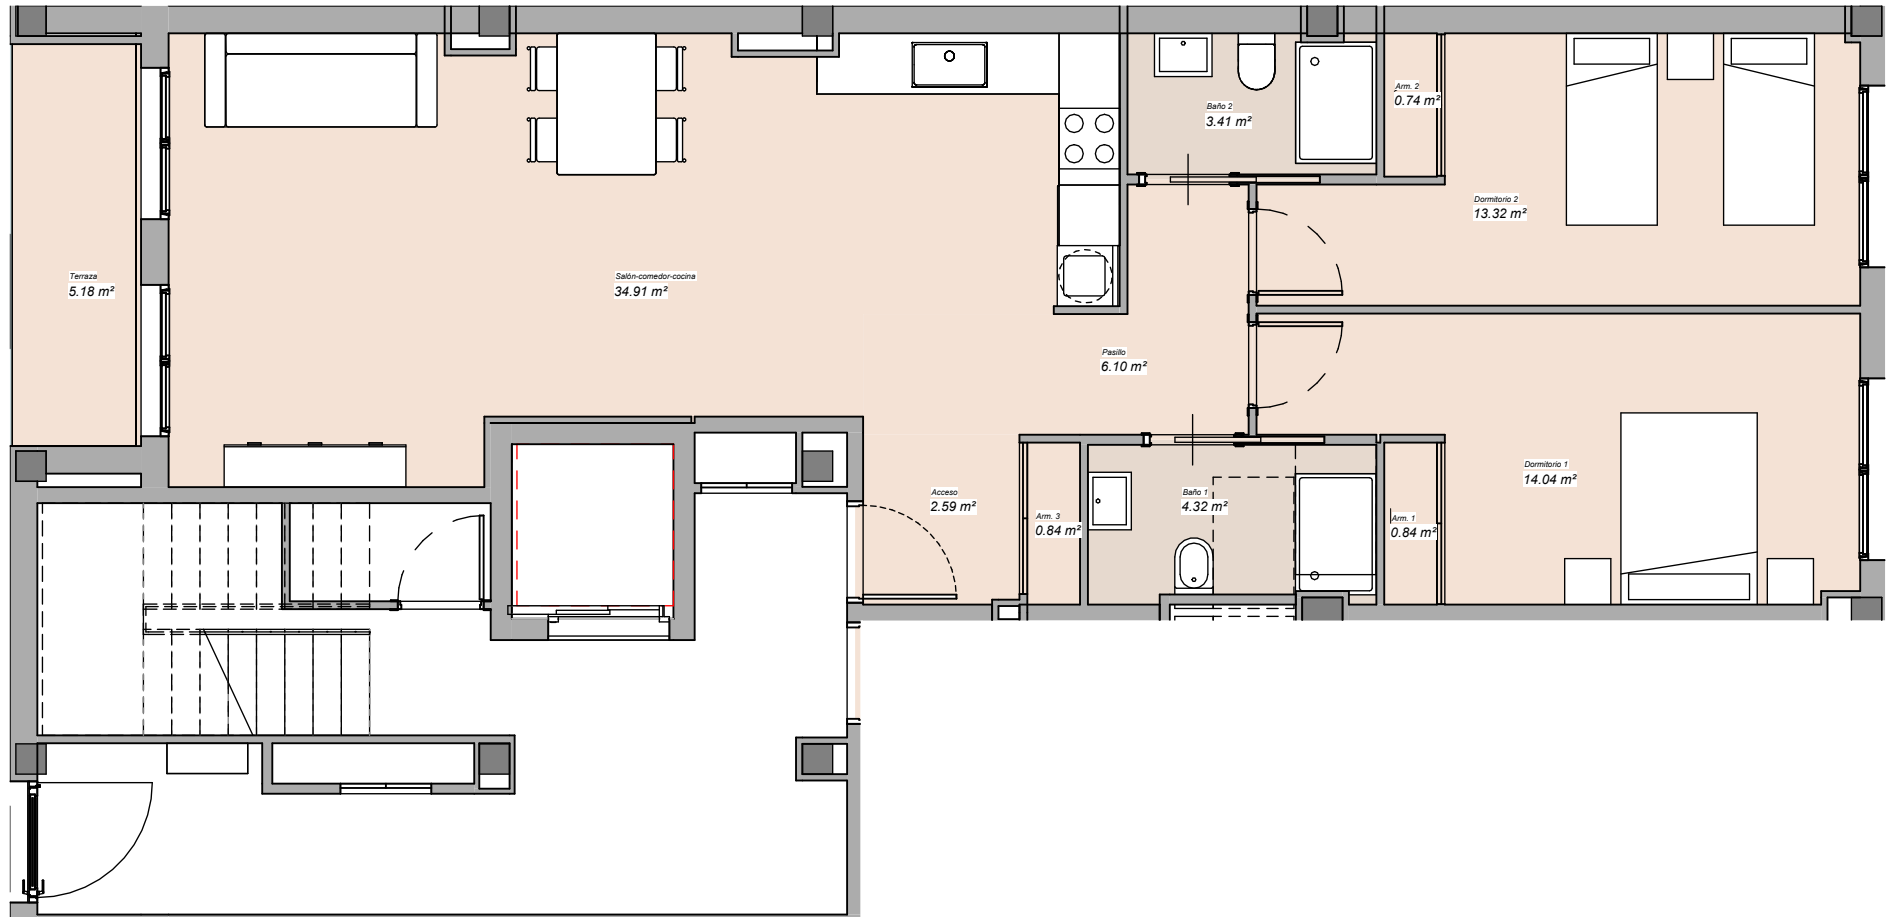

El promotor se reserva el derecho a introducir modificaciones por necesidad de índole técnica o legal.

