


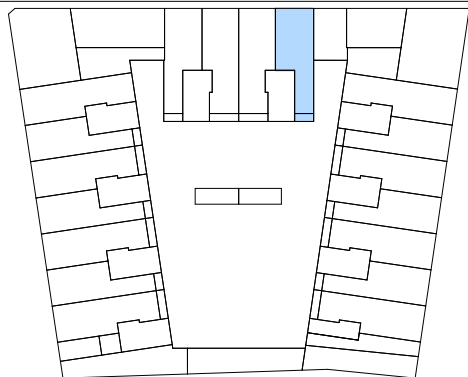


SUPERFICIES CONSTRUIDAS

INTERIOR	86.8 m ²
EXTERIOR	4.07 m ²
TOTAL CONSTRUIDA	90.87 m ²

EDIFICIO DE 94 VIVIENDAS EN PUZOL

ESC 6
PLANTA BAJA

B
VIVIENDA TIPO

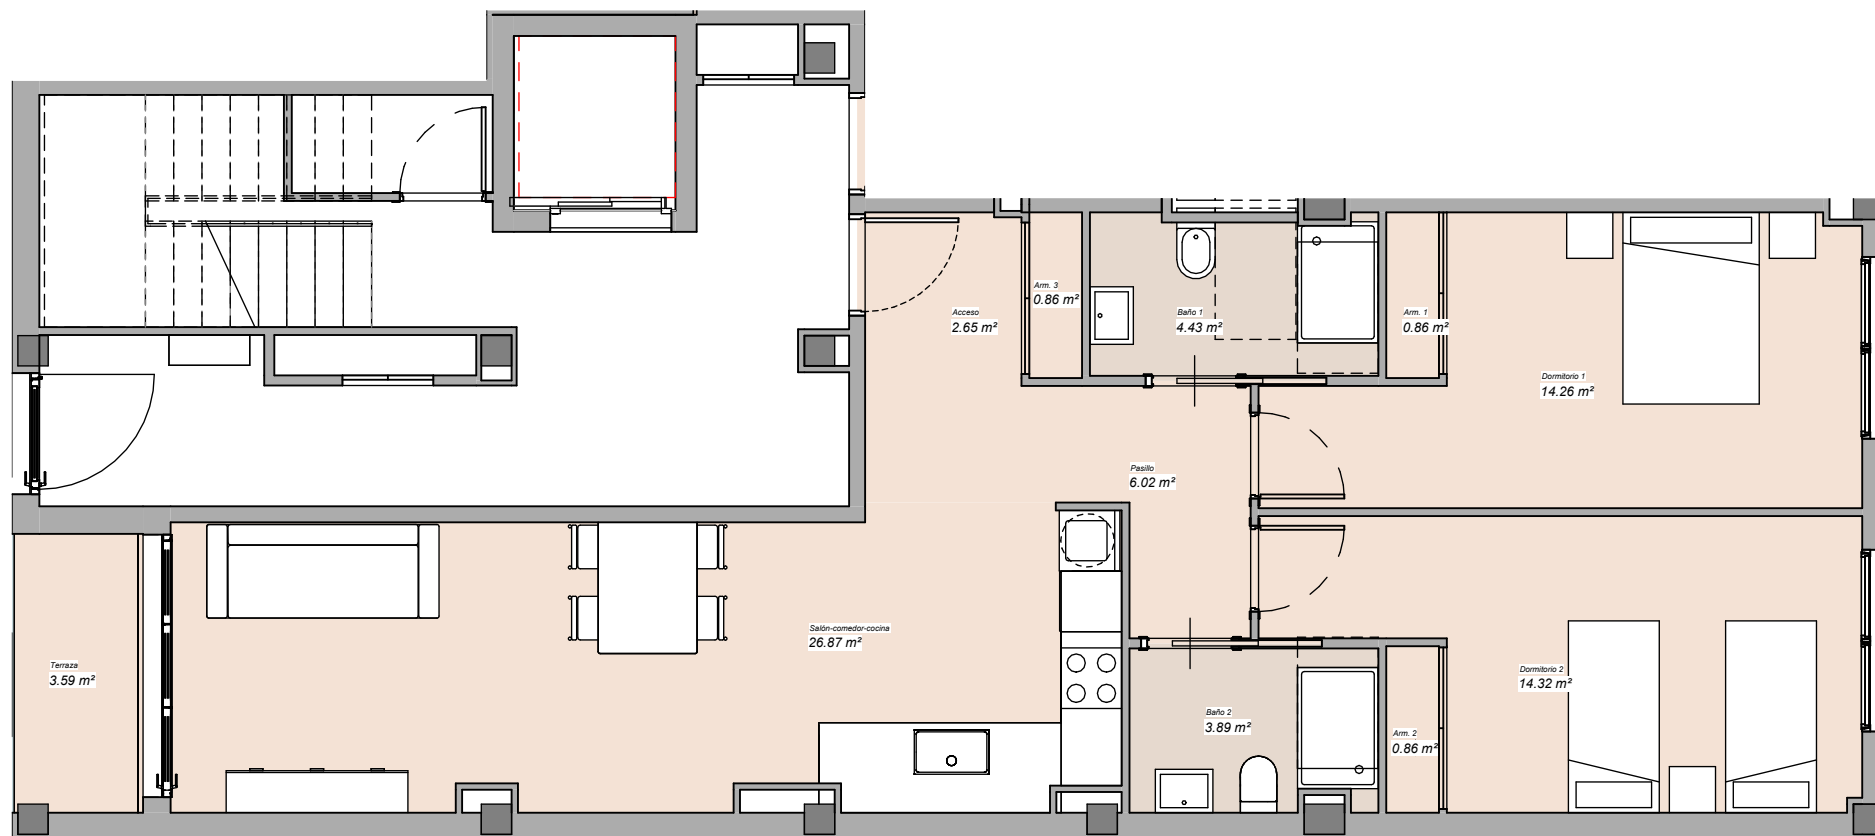

El promotor se reserva el derecho a introducir modificaciones por necesidad de índole técnica o legal.

