


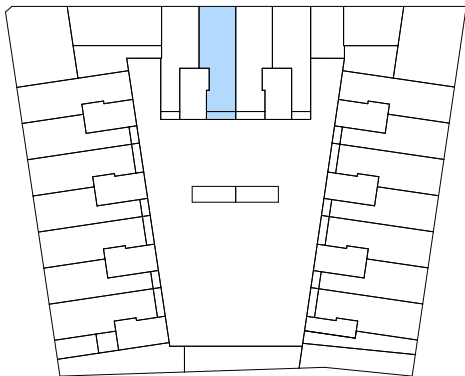

SUPERFICIES CONSTRUIDAS


INTERIOR	92.87 m ²
EXTERIOR	5.93 m ²

TOTAL CONSTRUIDA	98.8 m ²
------------------	---------------------

EDIFICIO DE 94 VIVIENDAS EN PUZOL

ESC 7
PLANTA BAJA

B
VIVIENDA TIPO

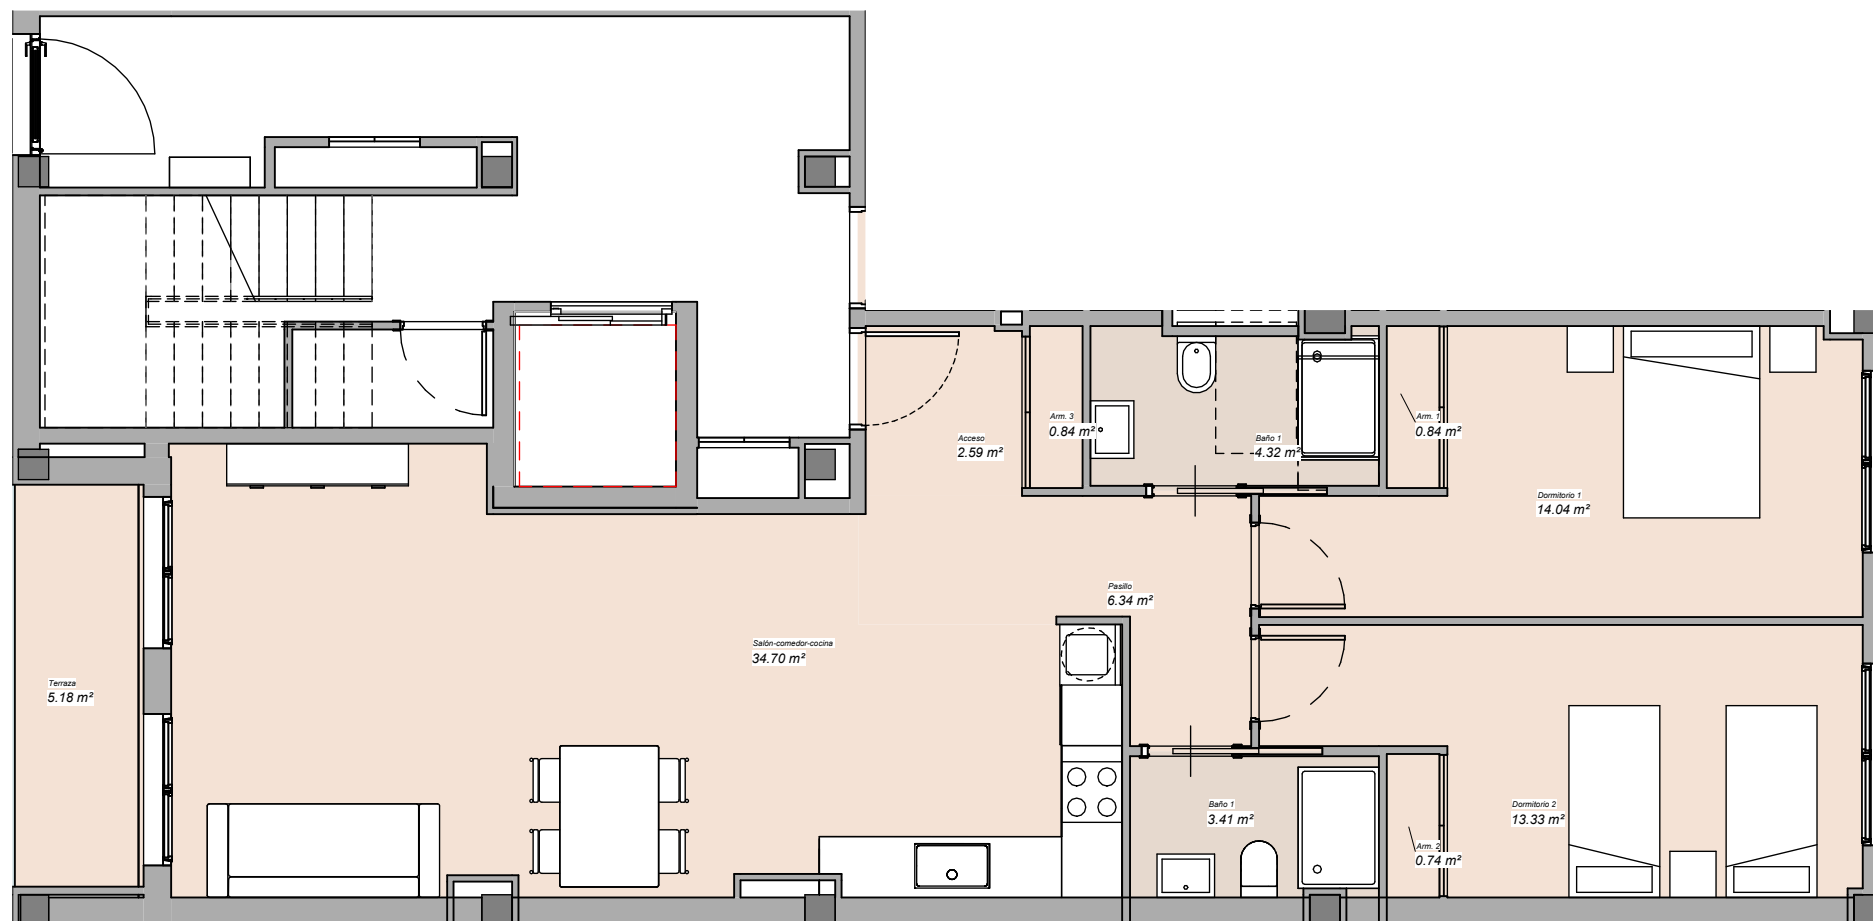

El promotor se reserva el derecho a introducir modificaciones por necesidad de índole técnica o legal.

