


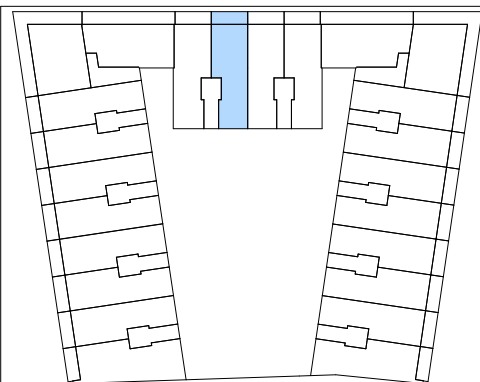


SUPERFICIES CONSTRUIDAS

INTERIOR	91.83 m ²
EXTERIOR	12.62 m ²
TOTAL CONSTRUIDA	104.45 m ²

EDIFICIO DE 94 VIVIENDAS EN PUZOL

ESC 7
PLANTA 1 y 2

B
VIVIENDA TIPO

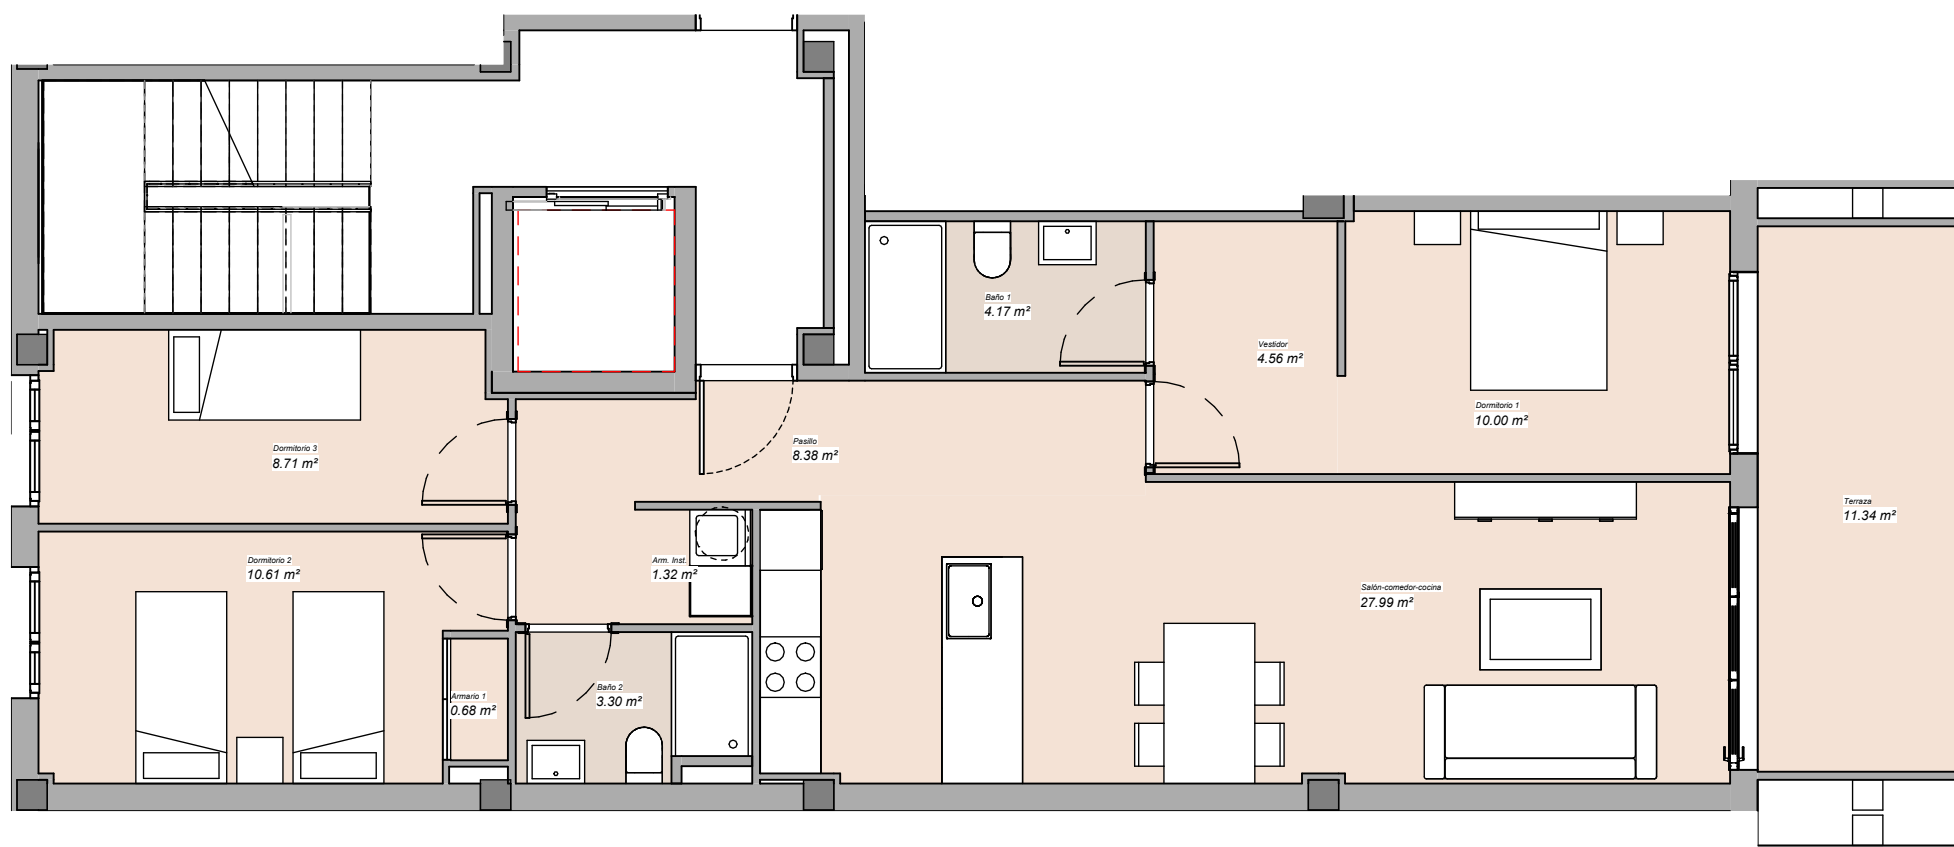

El promotor se reserva el derecho a introducir modificaciones por necesidad de índole técnica o legal.

