


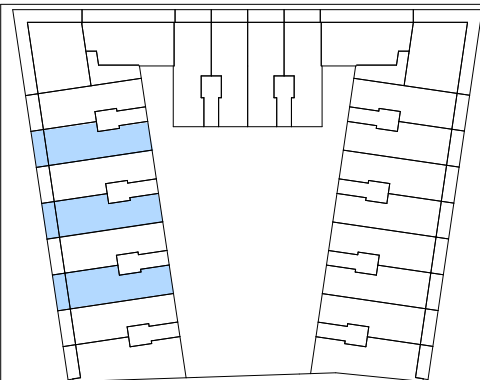


SUPERFICIES CONSTRUIDAS

INTERIOR	92.13 m ²
EXTERIOR	12.6 m ²
TOTAL CONSTRUIDA	104.73 m ²

EDIFICIO DE 94 VIVIENDAS EN PUZOL

ESC 9 10 11
PLANTA 1 y 2

A
VIVIENDA TIPO

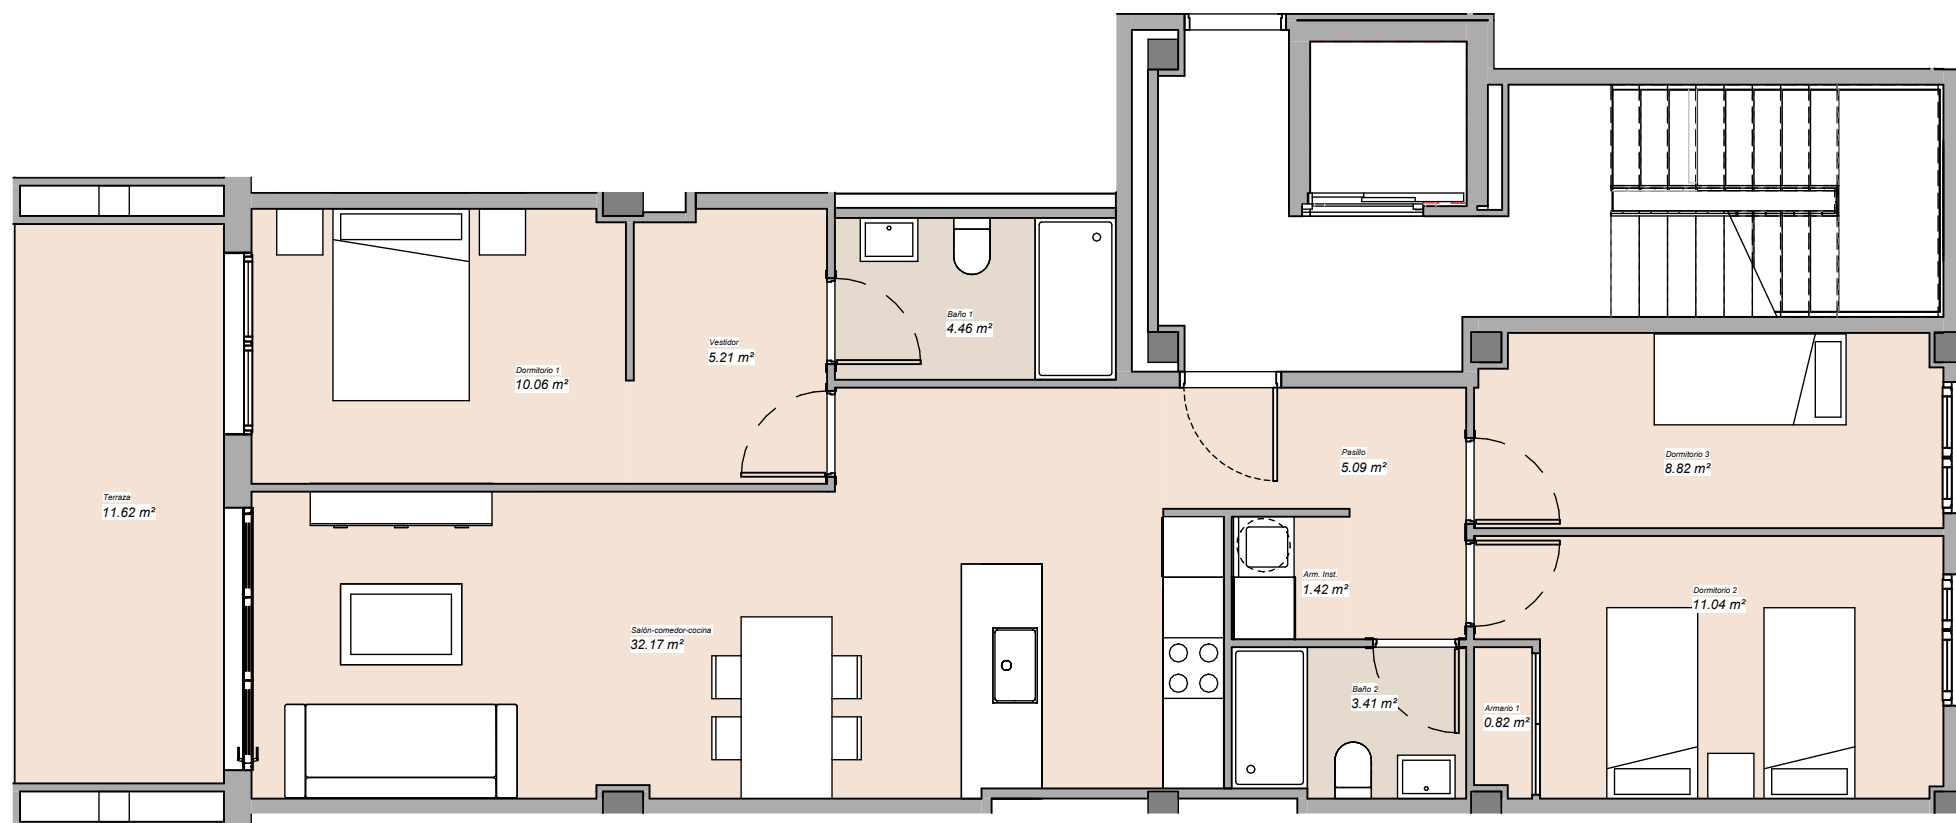

El promotor se reserva el derecho a introducir modificaciones por necesidad de índole técnica o legal.

